**המבצע אחראי לבדיקת המידות ולהתאמתן במקומו
עם המבצע לבקר את כל המידות ומכל סטיות או
אי התאמה עליו להודיע למתכנן**

הערות :

1. כל המידות בתכנית הן לצורך התמצאות בלבד.
אין לבצע סימון של אלמנטים על פי הכתוב אלא על בסיס
קובץ התכנון (DWG) בלבד.
2. שפוע המדרונות בחפירה ובמילוי בהתאם להנחיות ודוח
של יועץ הקרקע

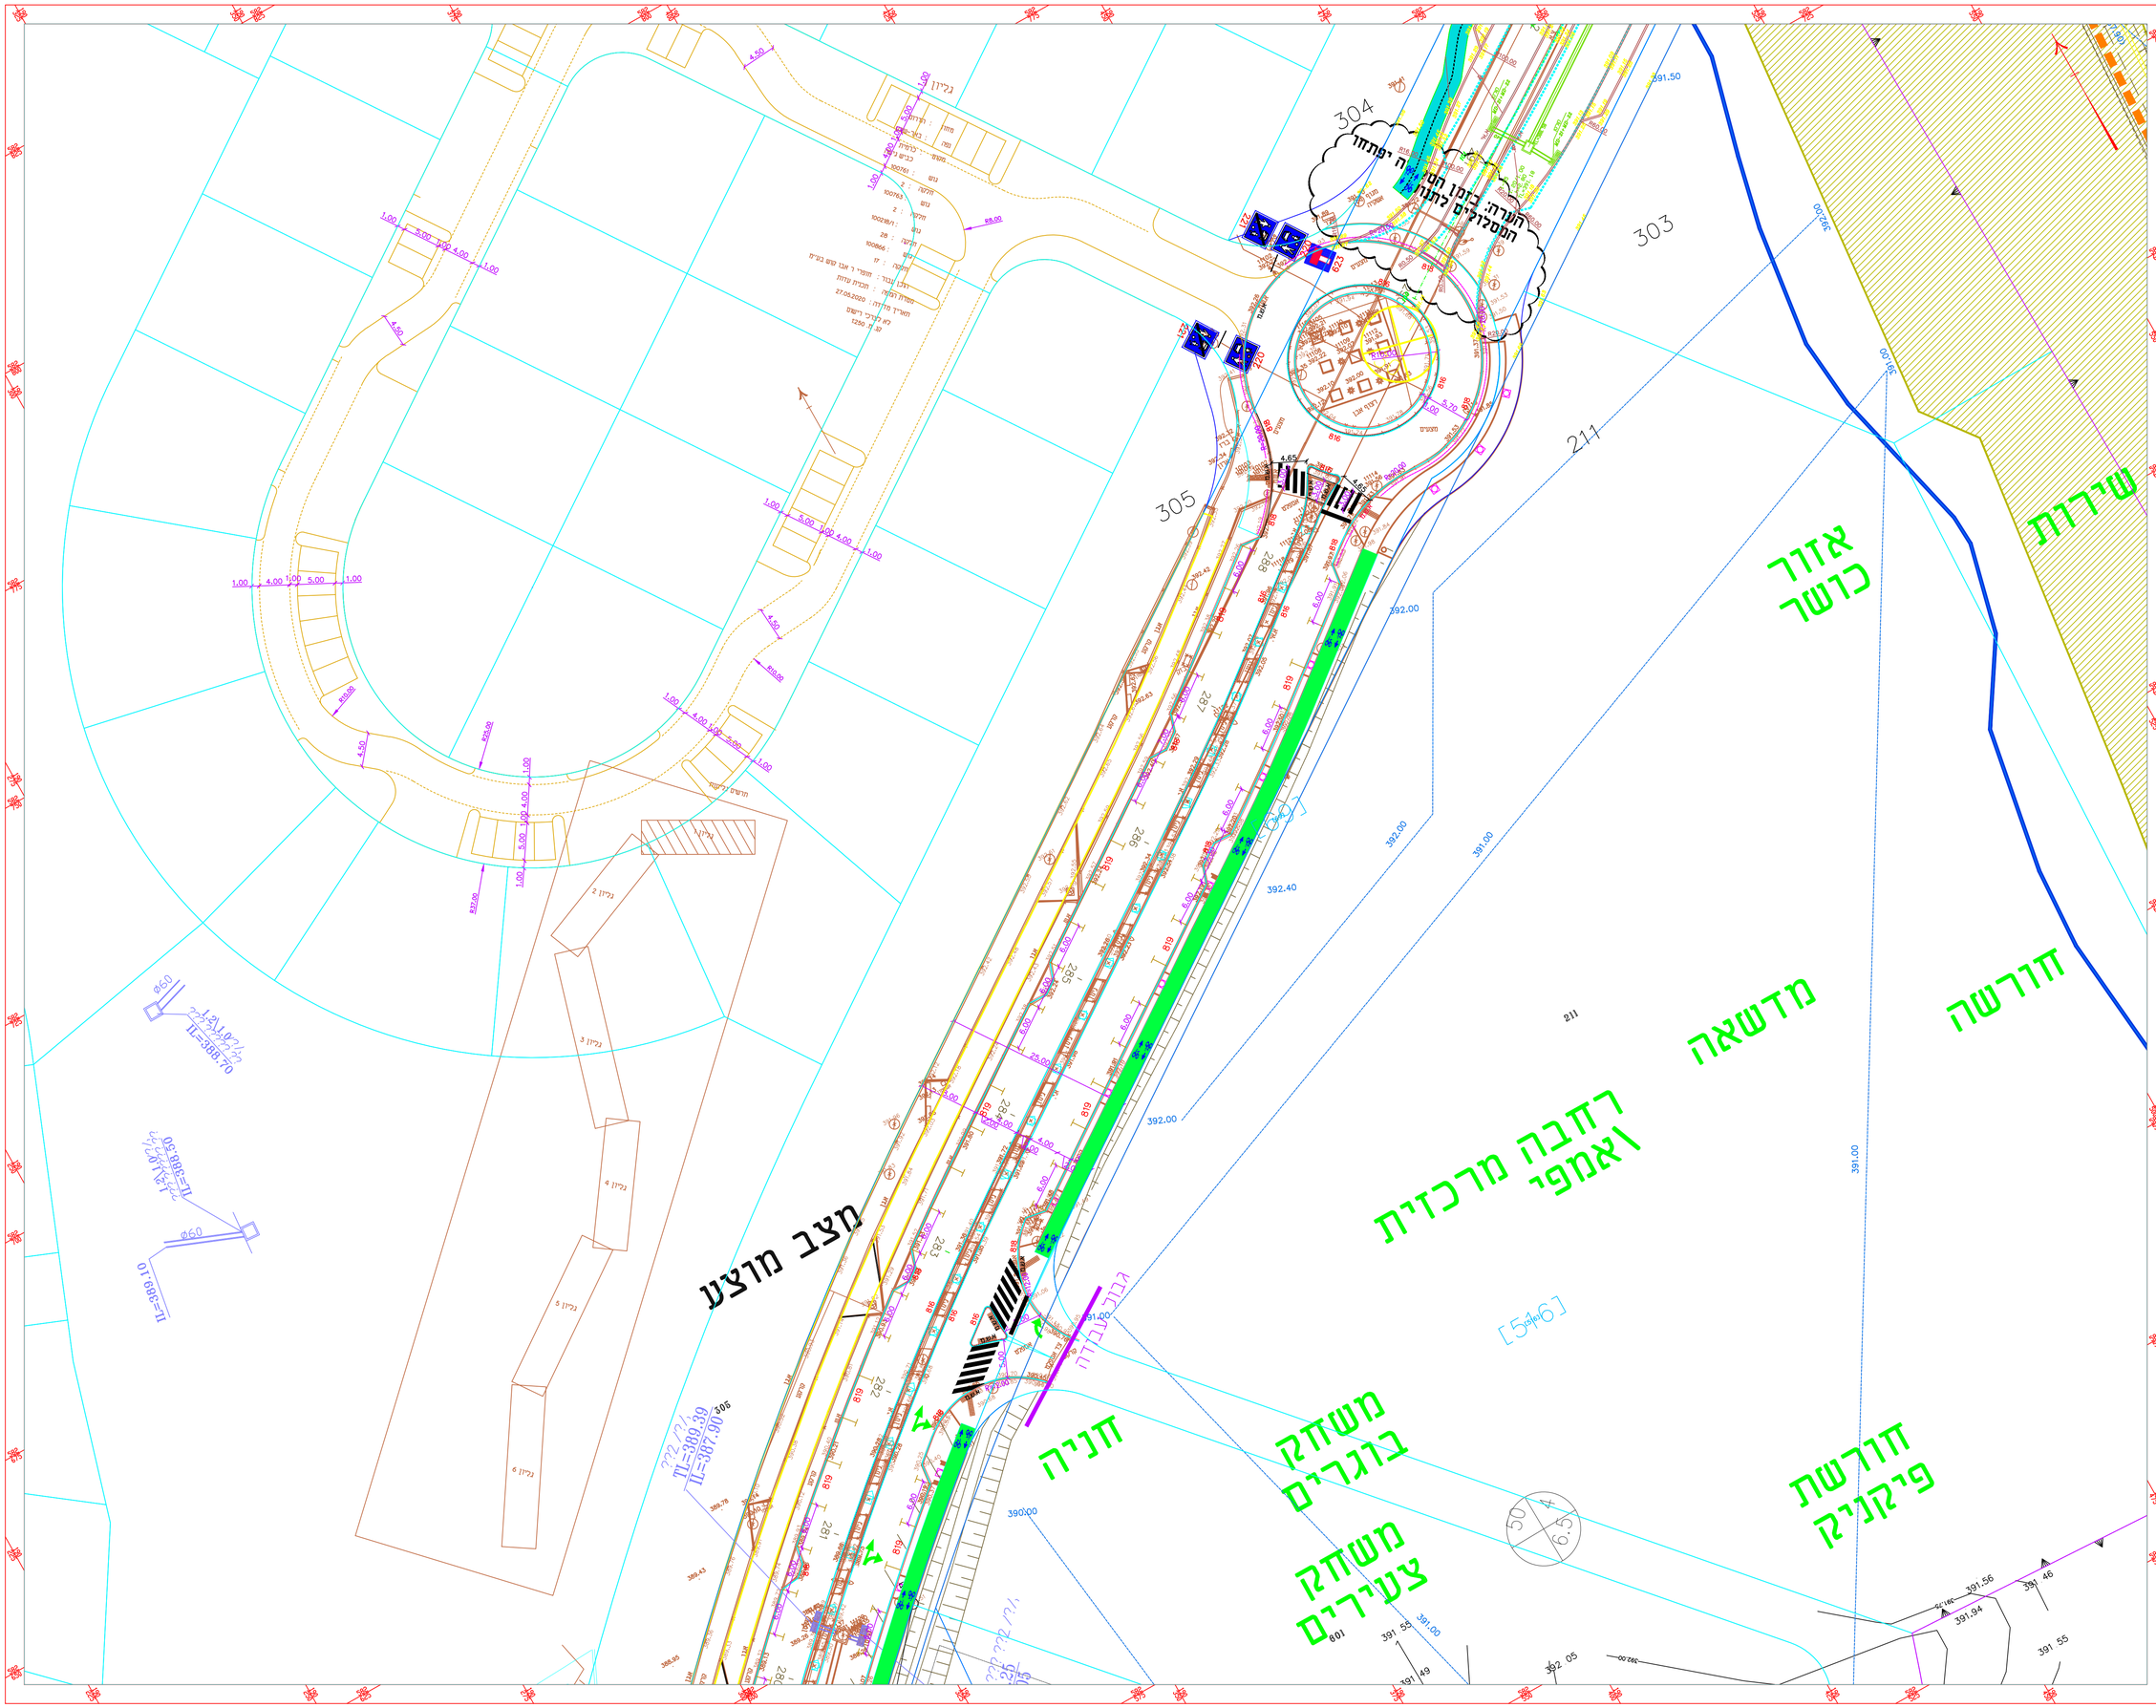

מקרא

0.00/84.70	רום 0.00 של מערש מתוכנן
387.40	
387.40	
MG-51	eukyl rtsh
MG-52	eukyl mesh

מועצה מקומית מיתר

שלב הרחבה	קיים	שאושר	מוגבר
נאר'ר	05.09.18	31.10.21	16.12.21
עדכון			

שם פרויקט
שם תכנית

מ.ג.י.אל. הנדסה ותכנון חתכונה בע"מ
רחוב העליה השניה 43, אזור
טל': 03-7914112 :פקס 03-7914111
pgl@pgl.co.il
מחלקת תכנון תנועה וכבישים

	תכנן	שרטט	בדק
	איתן	איתן	דב
תאריך	16.12.2021	16.12.2021	16.12.2021
מהדורה	00	מס' תכנית 2104	שלב 2372
קנ"מ	1:250		

מס' מבצע PGL-HW-2372-DD-21XX.DWG גודל 1260X896