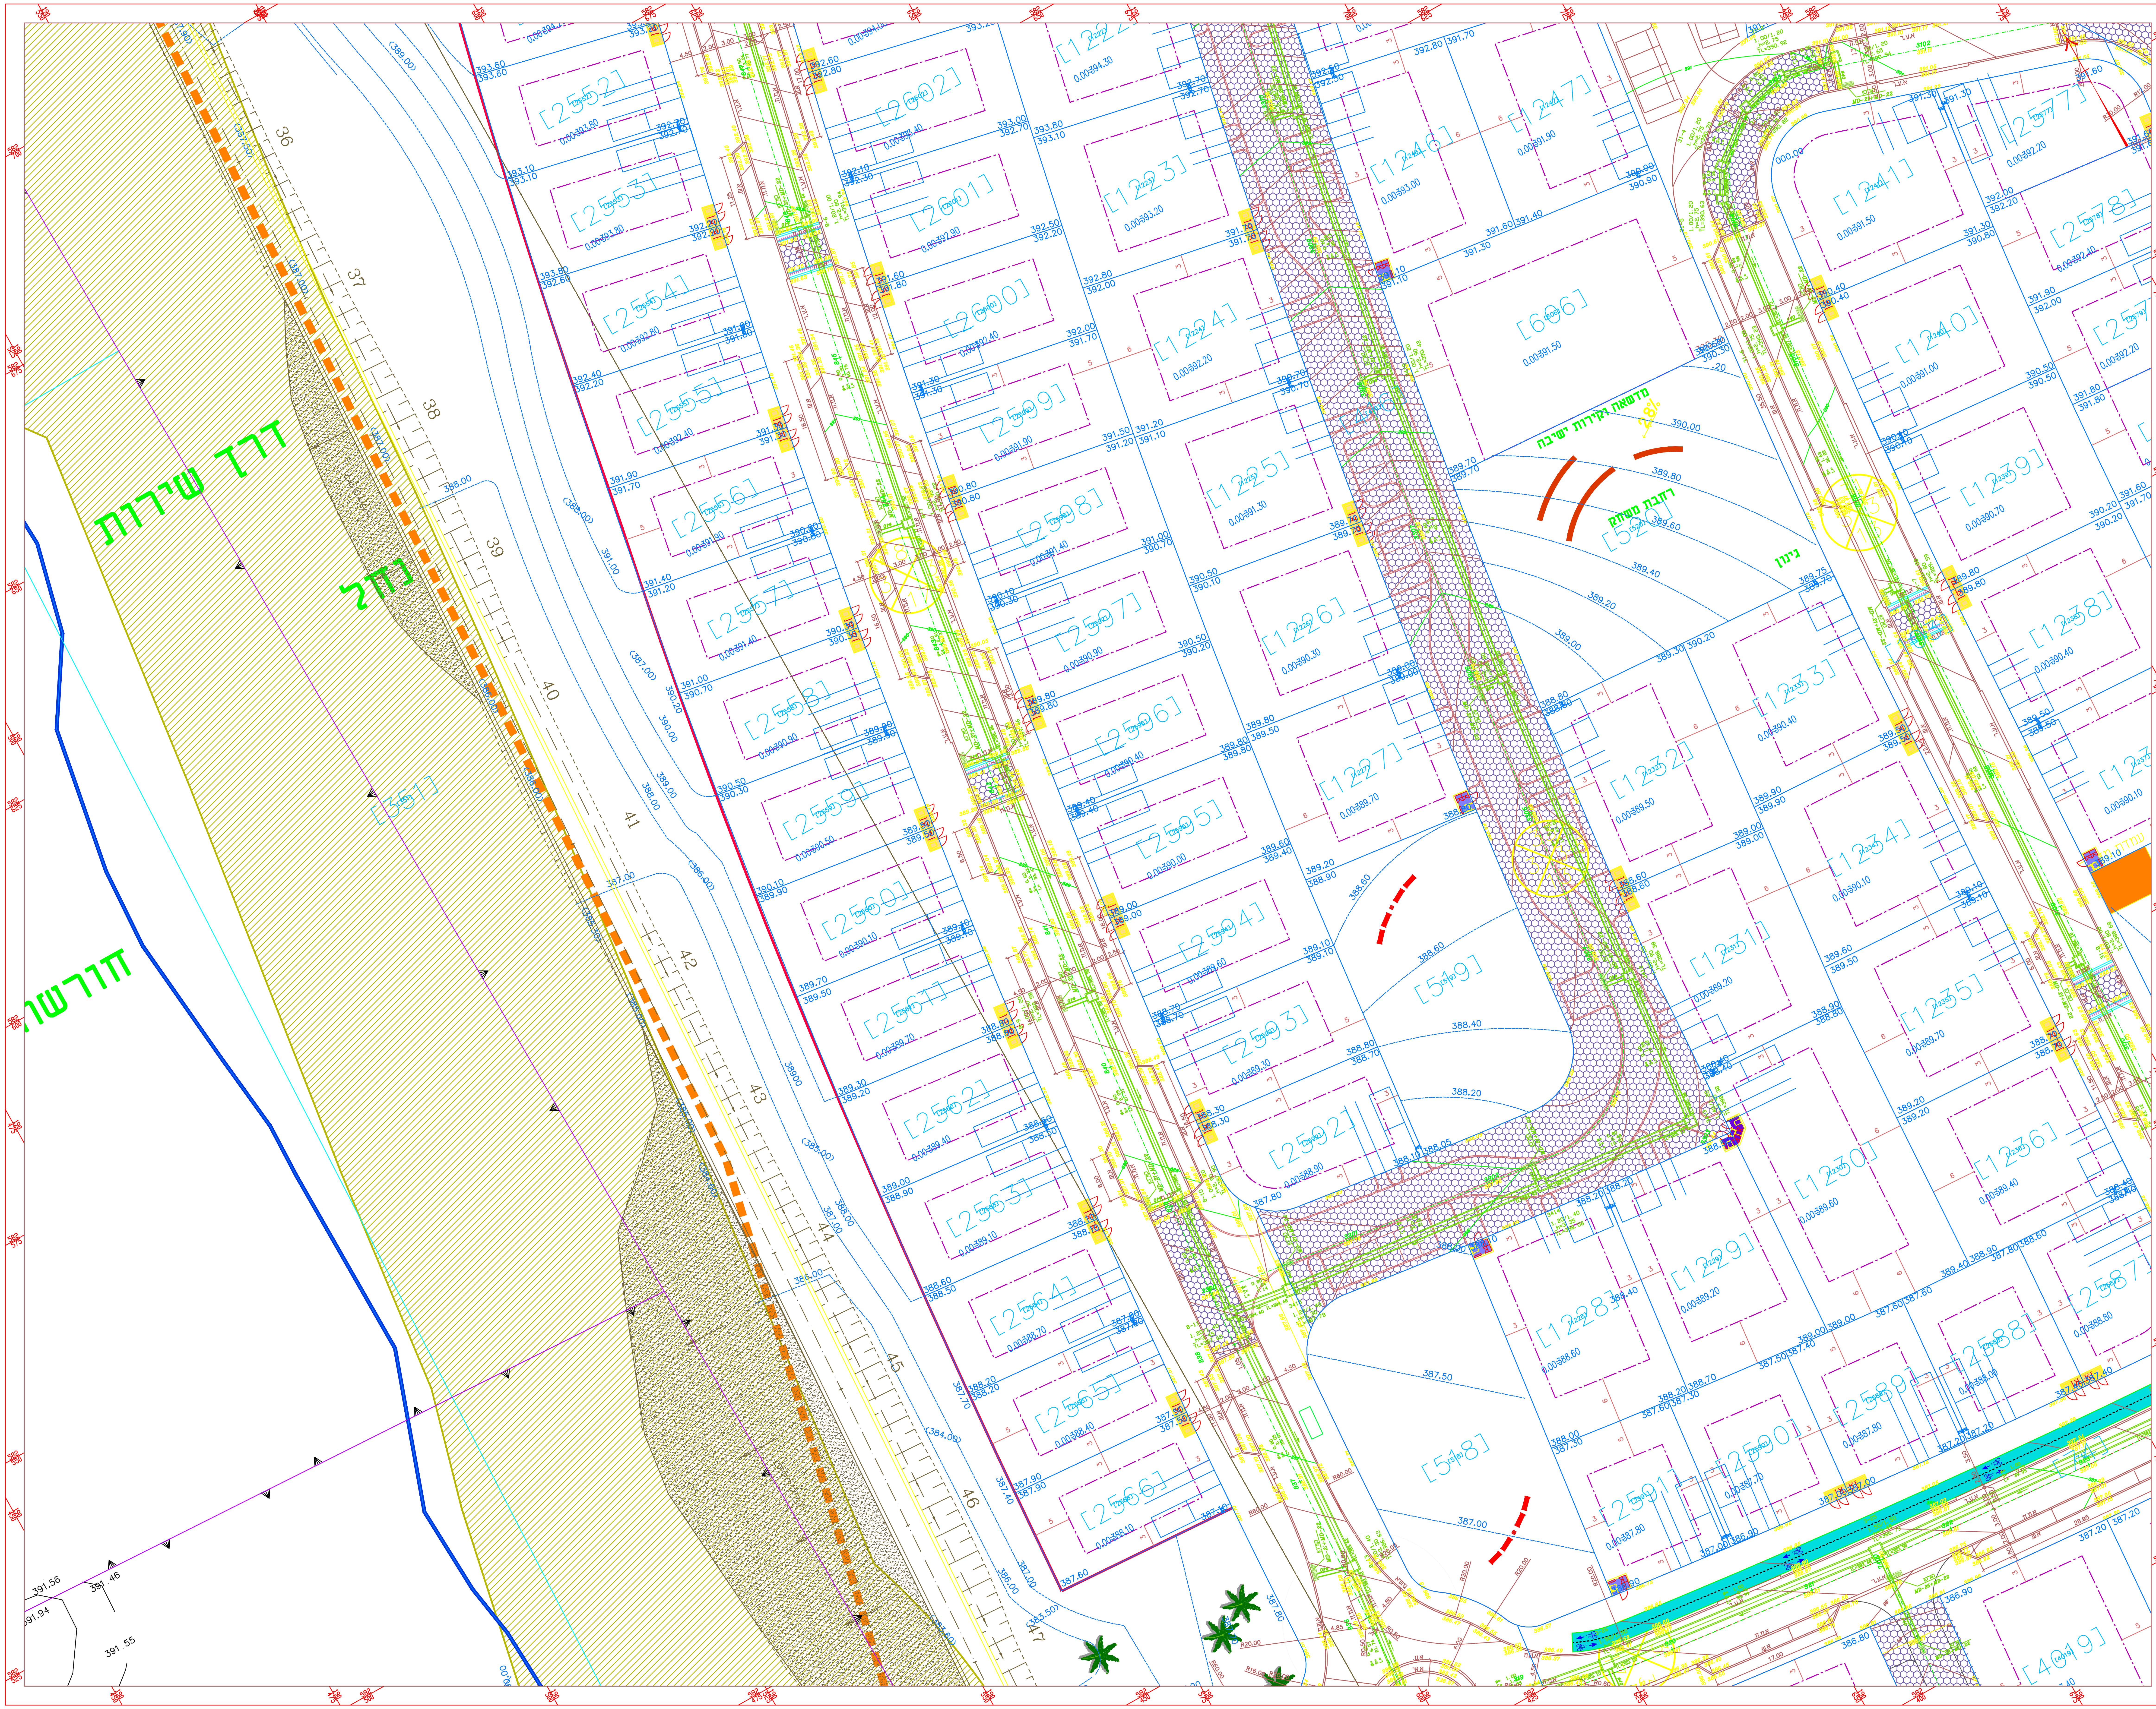
דרך שירות
נחל
חורשה
[391]
[2552]
[2553]
[2554]
[2555]
[2556]
[2557]
[2558]
[2559]
[2560]
[2561]
[2562]
[2563]
[2564]
[2565]
[2566]
[2602]
[2601]
[2600]
[2599]
[2598]
[2597]
[2596]
[2595]
[2594]
[2593]
[2592]
[1222]
[1223]
[1224]
[1225]
[1226]
[1227]
[1246]
[1247]
[606]
מדשאה ופינות ישיבה
רחבת משחק
[520]
גינון
[549]
[548]
[1241]
[2577]
[2578]
[1240]
[1239]
[1238]
[1233]
[1232]
[1234]
[1231]
[1230]
[1235]
[1236]
[1229]
[1228]
[2587]
[2588]
[2589]
[2590]
[2591]
[4019]

המבצע אחראי לבדיקת המידות ולהתאמתן במקום!
על הקבלן לבקר את כל המידות ועל כל טעות או
אי התאמה עליו להודיע למתכנן

הערות :

1. כל המידות בתכנית הן לצורך התמצאות כללית.
אין לבצע סימון של אלמנטים על פי הכתוב אלא על בסיס
קובץ התכנון (DWG) בלבד.
2. שיפוע המדרונות בחפירה ובמילוי בהתאם להנחיות ודוח
של יועץ הקרקע

???????? ????


42
41-B
41-A
40-B
40-A
07
06
15
14
23
60

מקרא

- מצב קיים
- קו פרצלציה / זכות דרך
- [513] מספר תא שטח
- גבול תכנית
- ???? ?????? ??? ??????
- ?? ?????
- 0.00384.70 רום 0.00 של מגרש מתוכנן
- [2138] 387.40 ???? ????
- ??? ???? ?????? ??????
- [2139] 387.40 ???? ????
- ▨ ???? ?????
- א.אי' אבן אי
- א.ע. אבן שפה לעטרה
- א.ש. אבן שפה
- א.ש.מ. אבן שפה מונמכת
- א.ע.ר. אבן עליה לרכב
- שביל אופניים
- ▨ צומת מוגבה מרוצף ו/או פס האטה מרוצף
- 5 מס' הדרך
- 5 5 קו בניין
- 30 רוחב הדרך
- 206 מספר חתך
- ציר פיסי מתוכנן
- 27.43 רום מתוכנן
- ????? ?????
- MD-12 eukyi rtah
- MD-22 eukyi mssh

?????? ?????

בורגתה
שומריה
דבירה
עינאב אל-כביר
אשכולות
כרמית
באר שבע
להבים
358
325
6

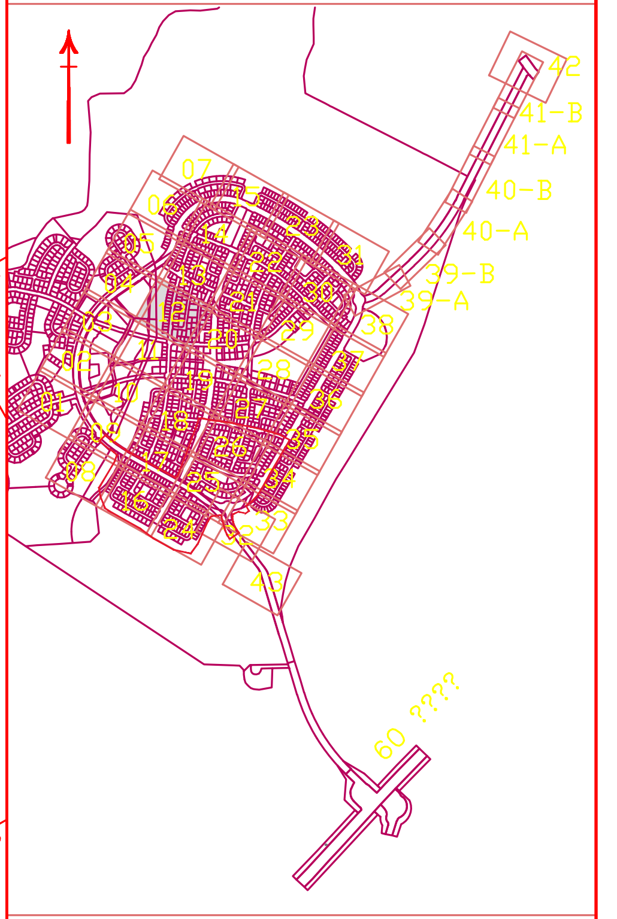			ג.
			ב.
			א.

הוכן עבור:

מועצה מקומית מיתר

מנהל פרוייקט:

מעמד התכנית	לעיון	לאישור	למכרז	לביצוע
	✓	✓	✓	
תאריך	05.09.18	31.10.21	16.12.21	
חתימה				

שם פרוייקט:

????? – ??? ?'

שם תכנית:

?????

פי.ג'י.אל. הנדסה ותכנון תחבורה בע"מ
רחוב העליה השניה 43, אזור 5819001
טל': 03-7914111, פקס: 03-7914112
pgl@pgl.co.il
מחלקת תכנון תנועה וכבישים
תכנון זה נעשה תחת בקרה של מערכת ניהול העומדת בדרישות ISO 9001 :2008 שאושרה על ידי IQC בתעודה מס' 3719

	תכנן	שרטט	ביקר
שם	איתן	איתן	דב
חתימה			
תאריך	16.12.2021	16.12.2021	16.12.2021

מהדורה	מסי תוכנית	פרויקט	קנ"מ
00	2112	2372	1:250

שם קובץ PGL-HW-2372-DD-21XX.DWG מידות 1260X896