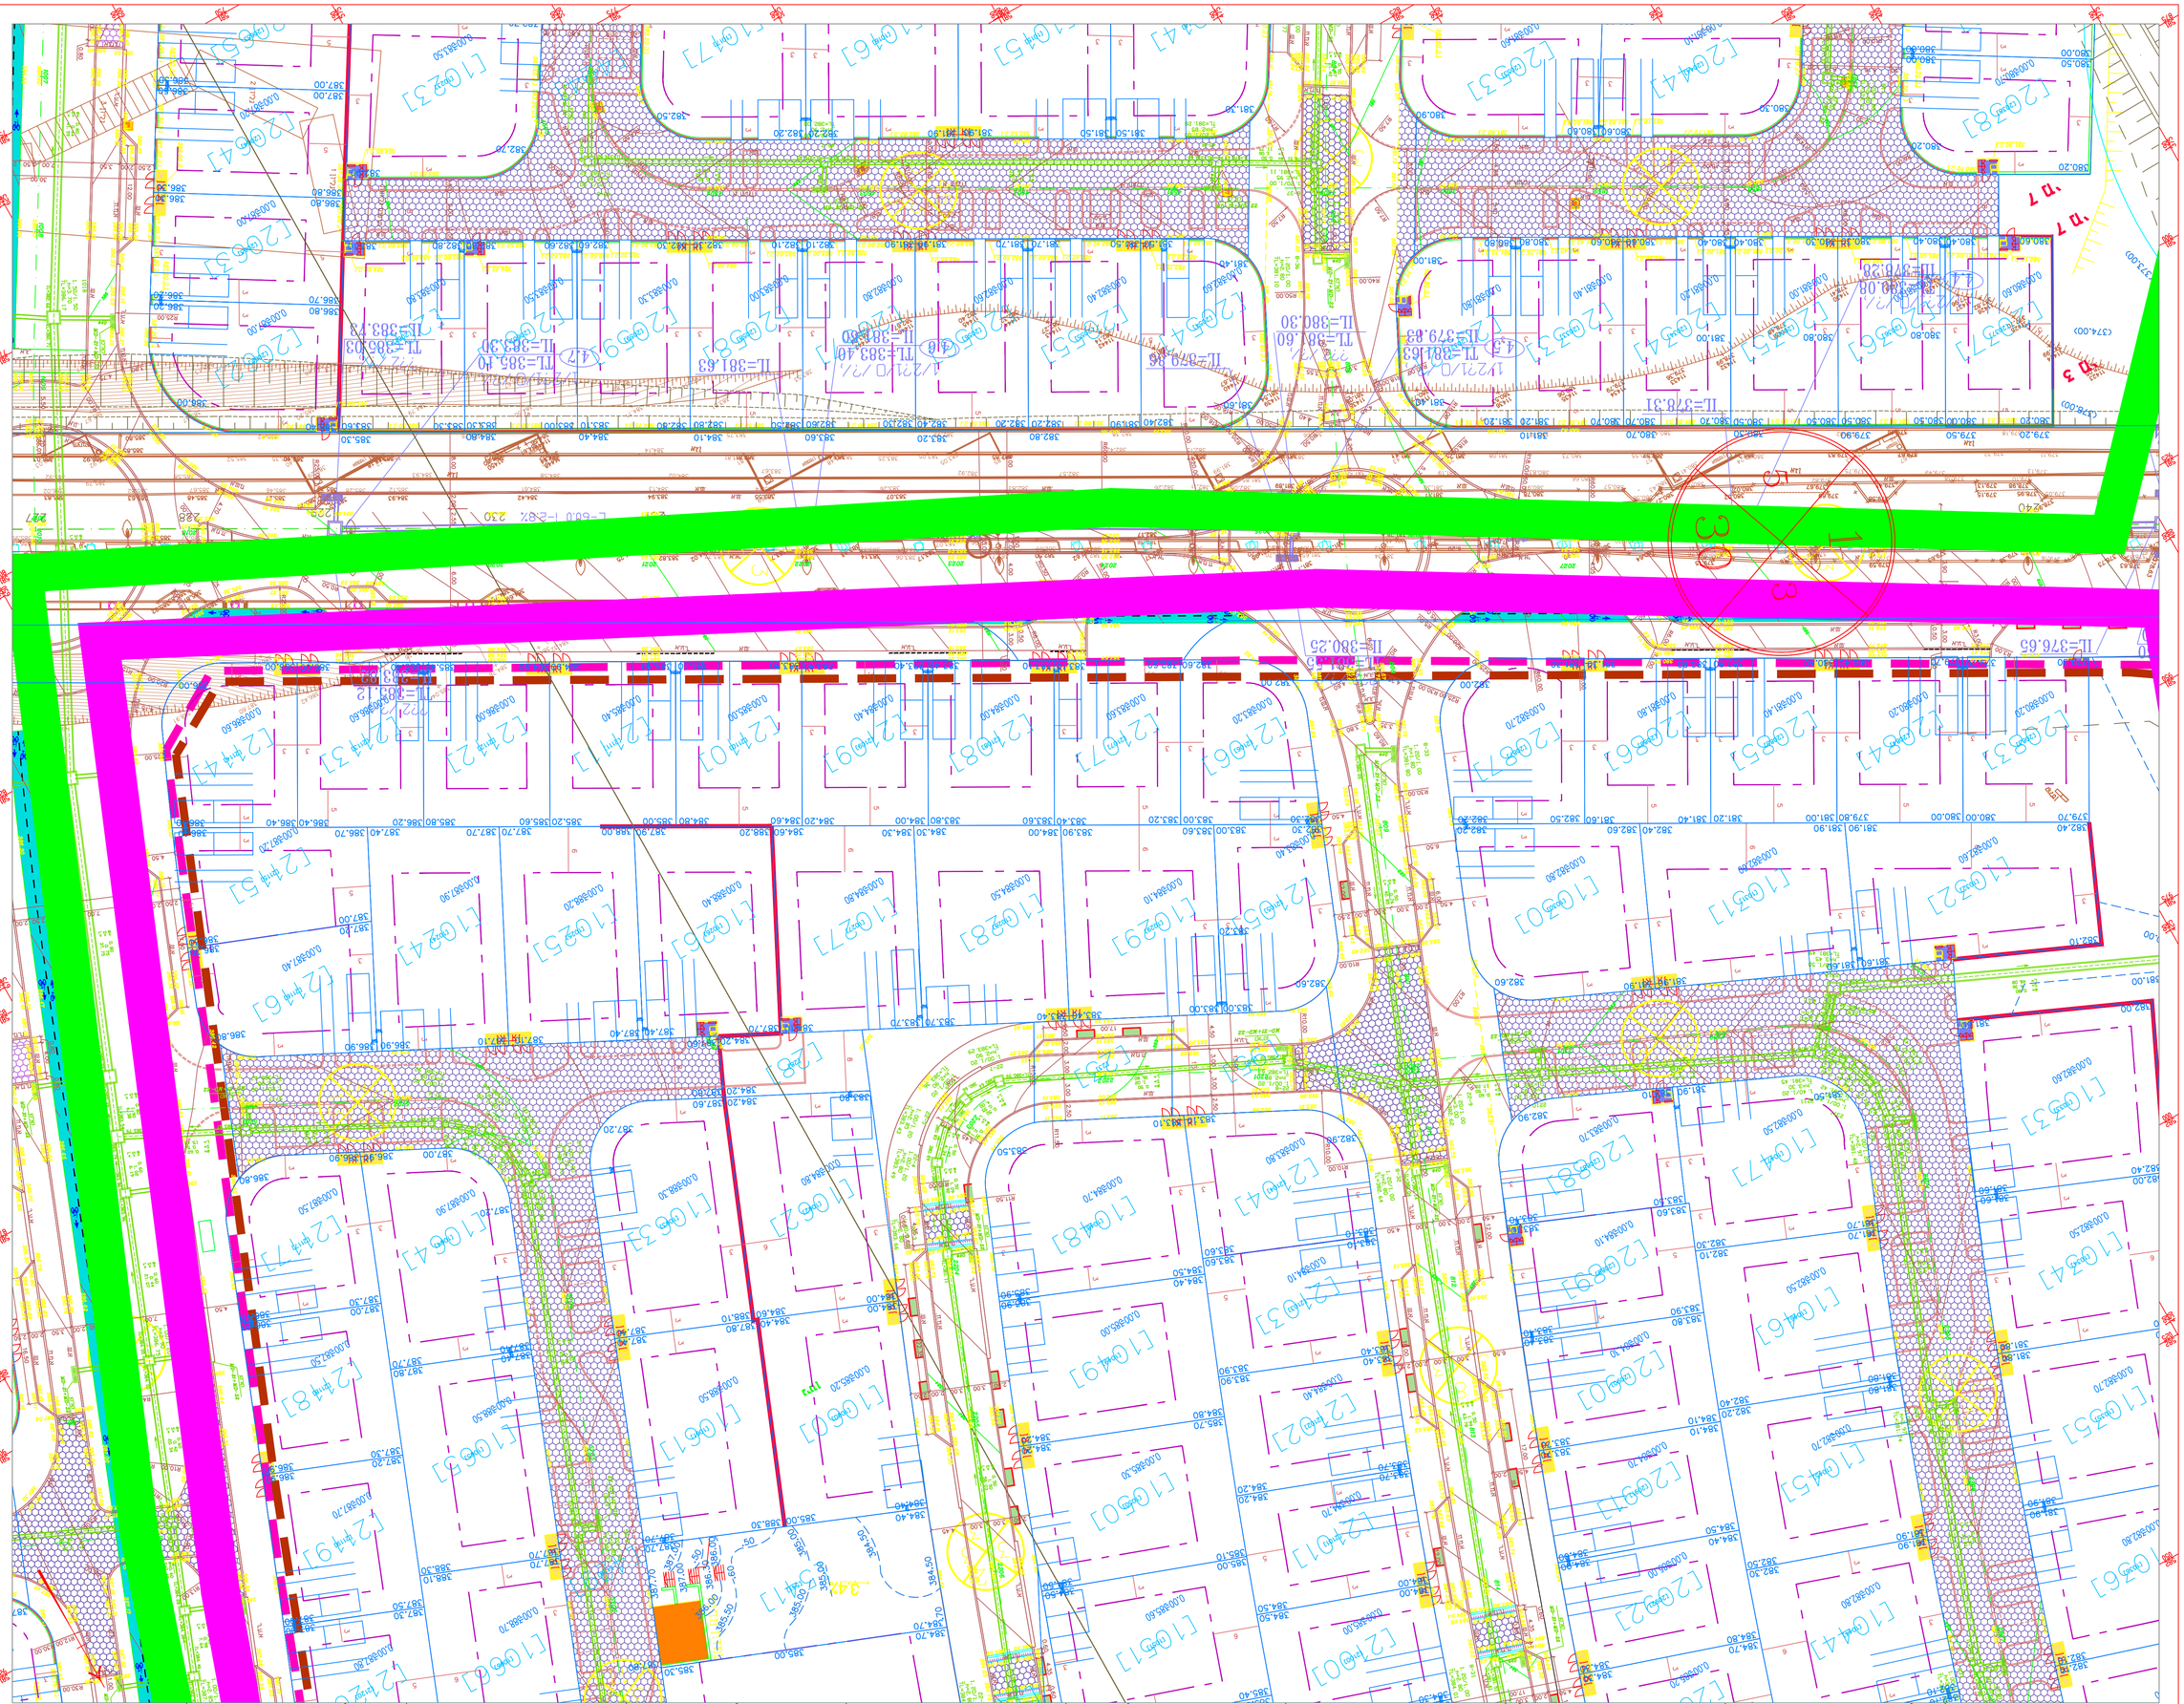

01	2117	2323	03.04.2022
1250X896			

1	ПЧ	ПЧ	03.04.2022
Масштаб	Стадия	Лист	Листов
	РП	1	1

ПЧ-ПЗ-2323-ПО-01ХХ.DWG

ПЧ-ПЗ

ПЧ

ПЧ

ПЧ