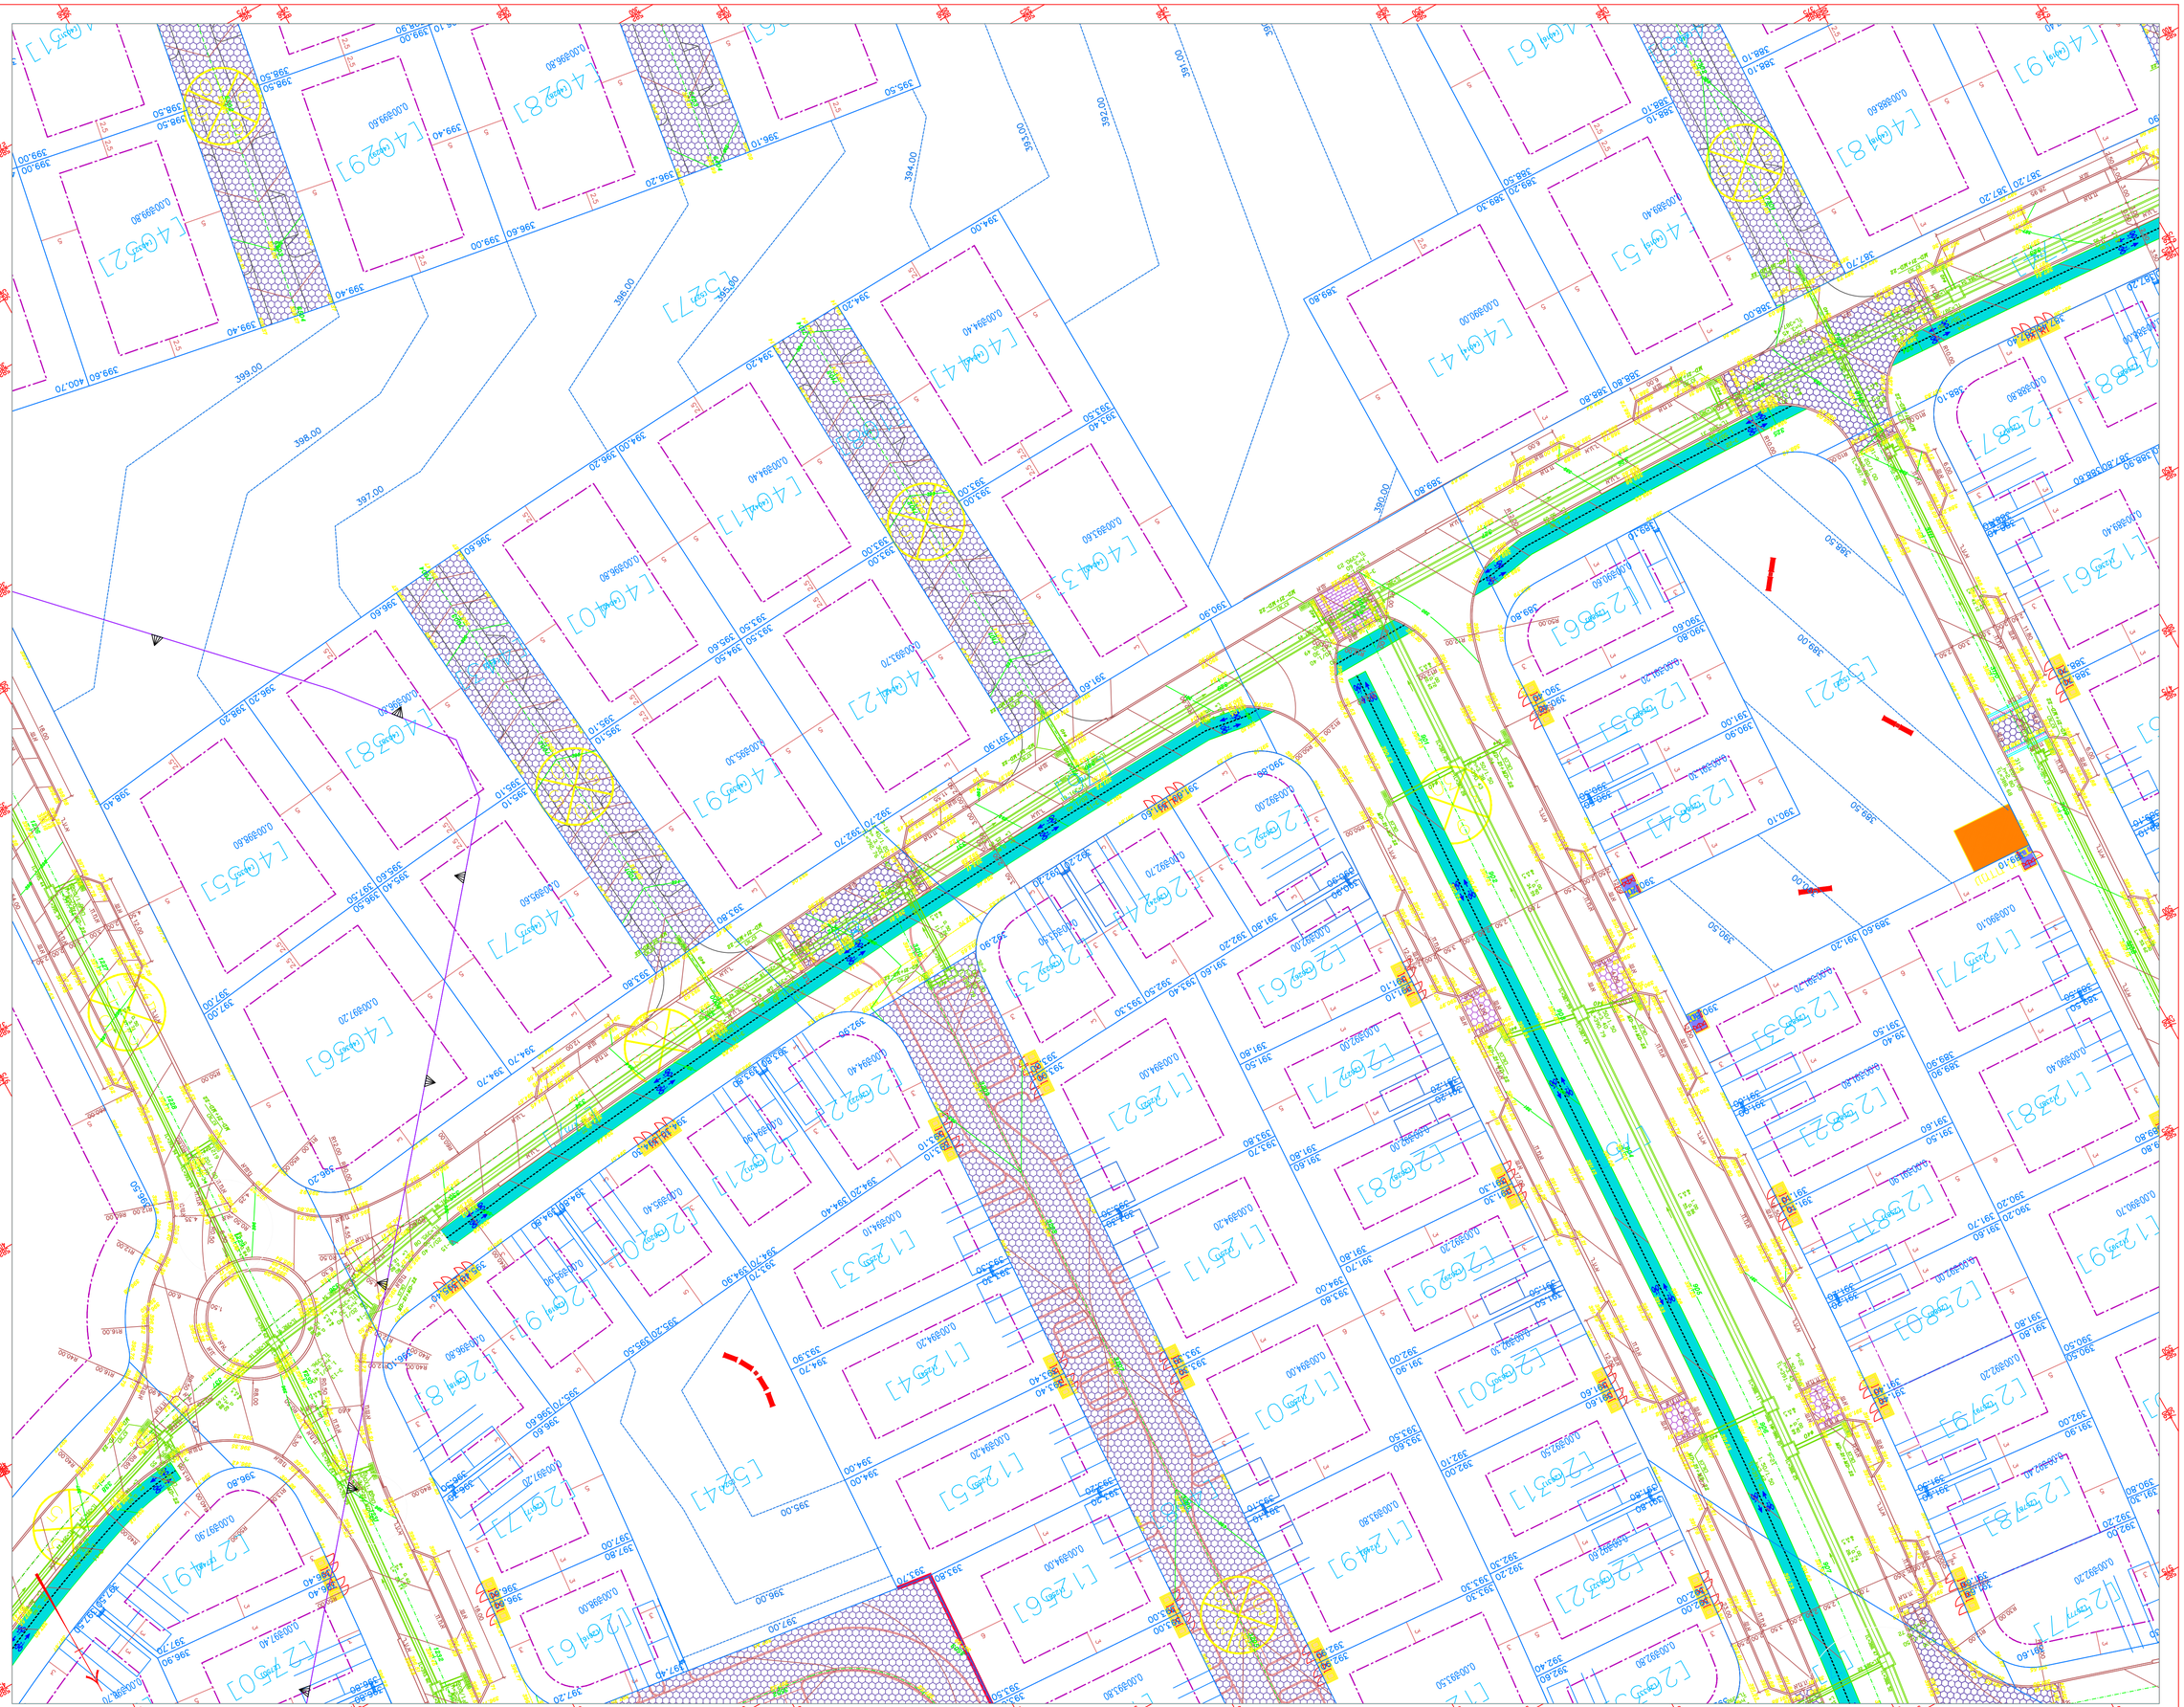

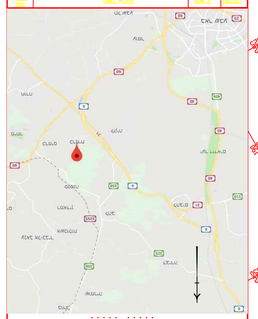

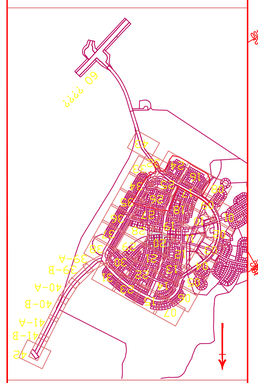

16.12.2021	16.12.2021	16.12.2021	1:250
מבוצע	בדיקה	תאריך	קנ"מ
JT	JTW	JTW	00
מבוצע	בדיקה	תאריך	גרסה

מ.ק.מ. מרכז הנדסה ומדידות בע"מ
מרכז הנדסה ומדידות
מרכז הנדסה ומדידות בע"מ

1260X896