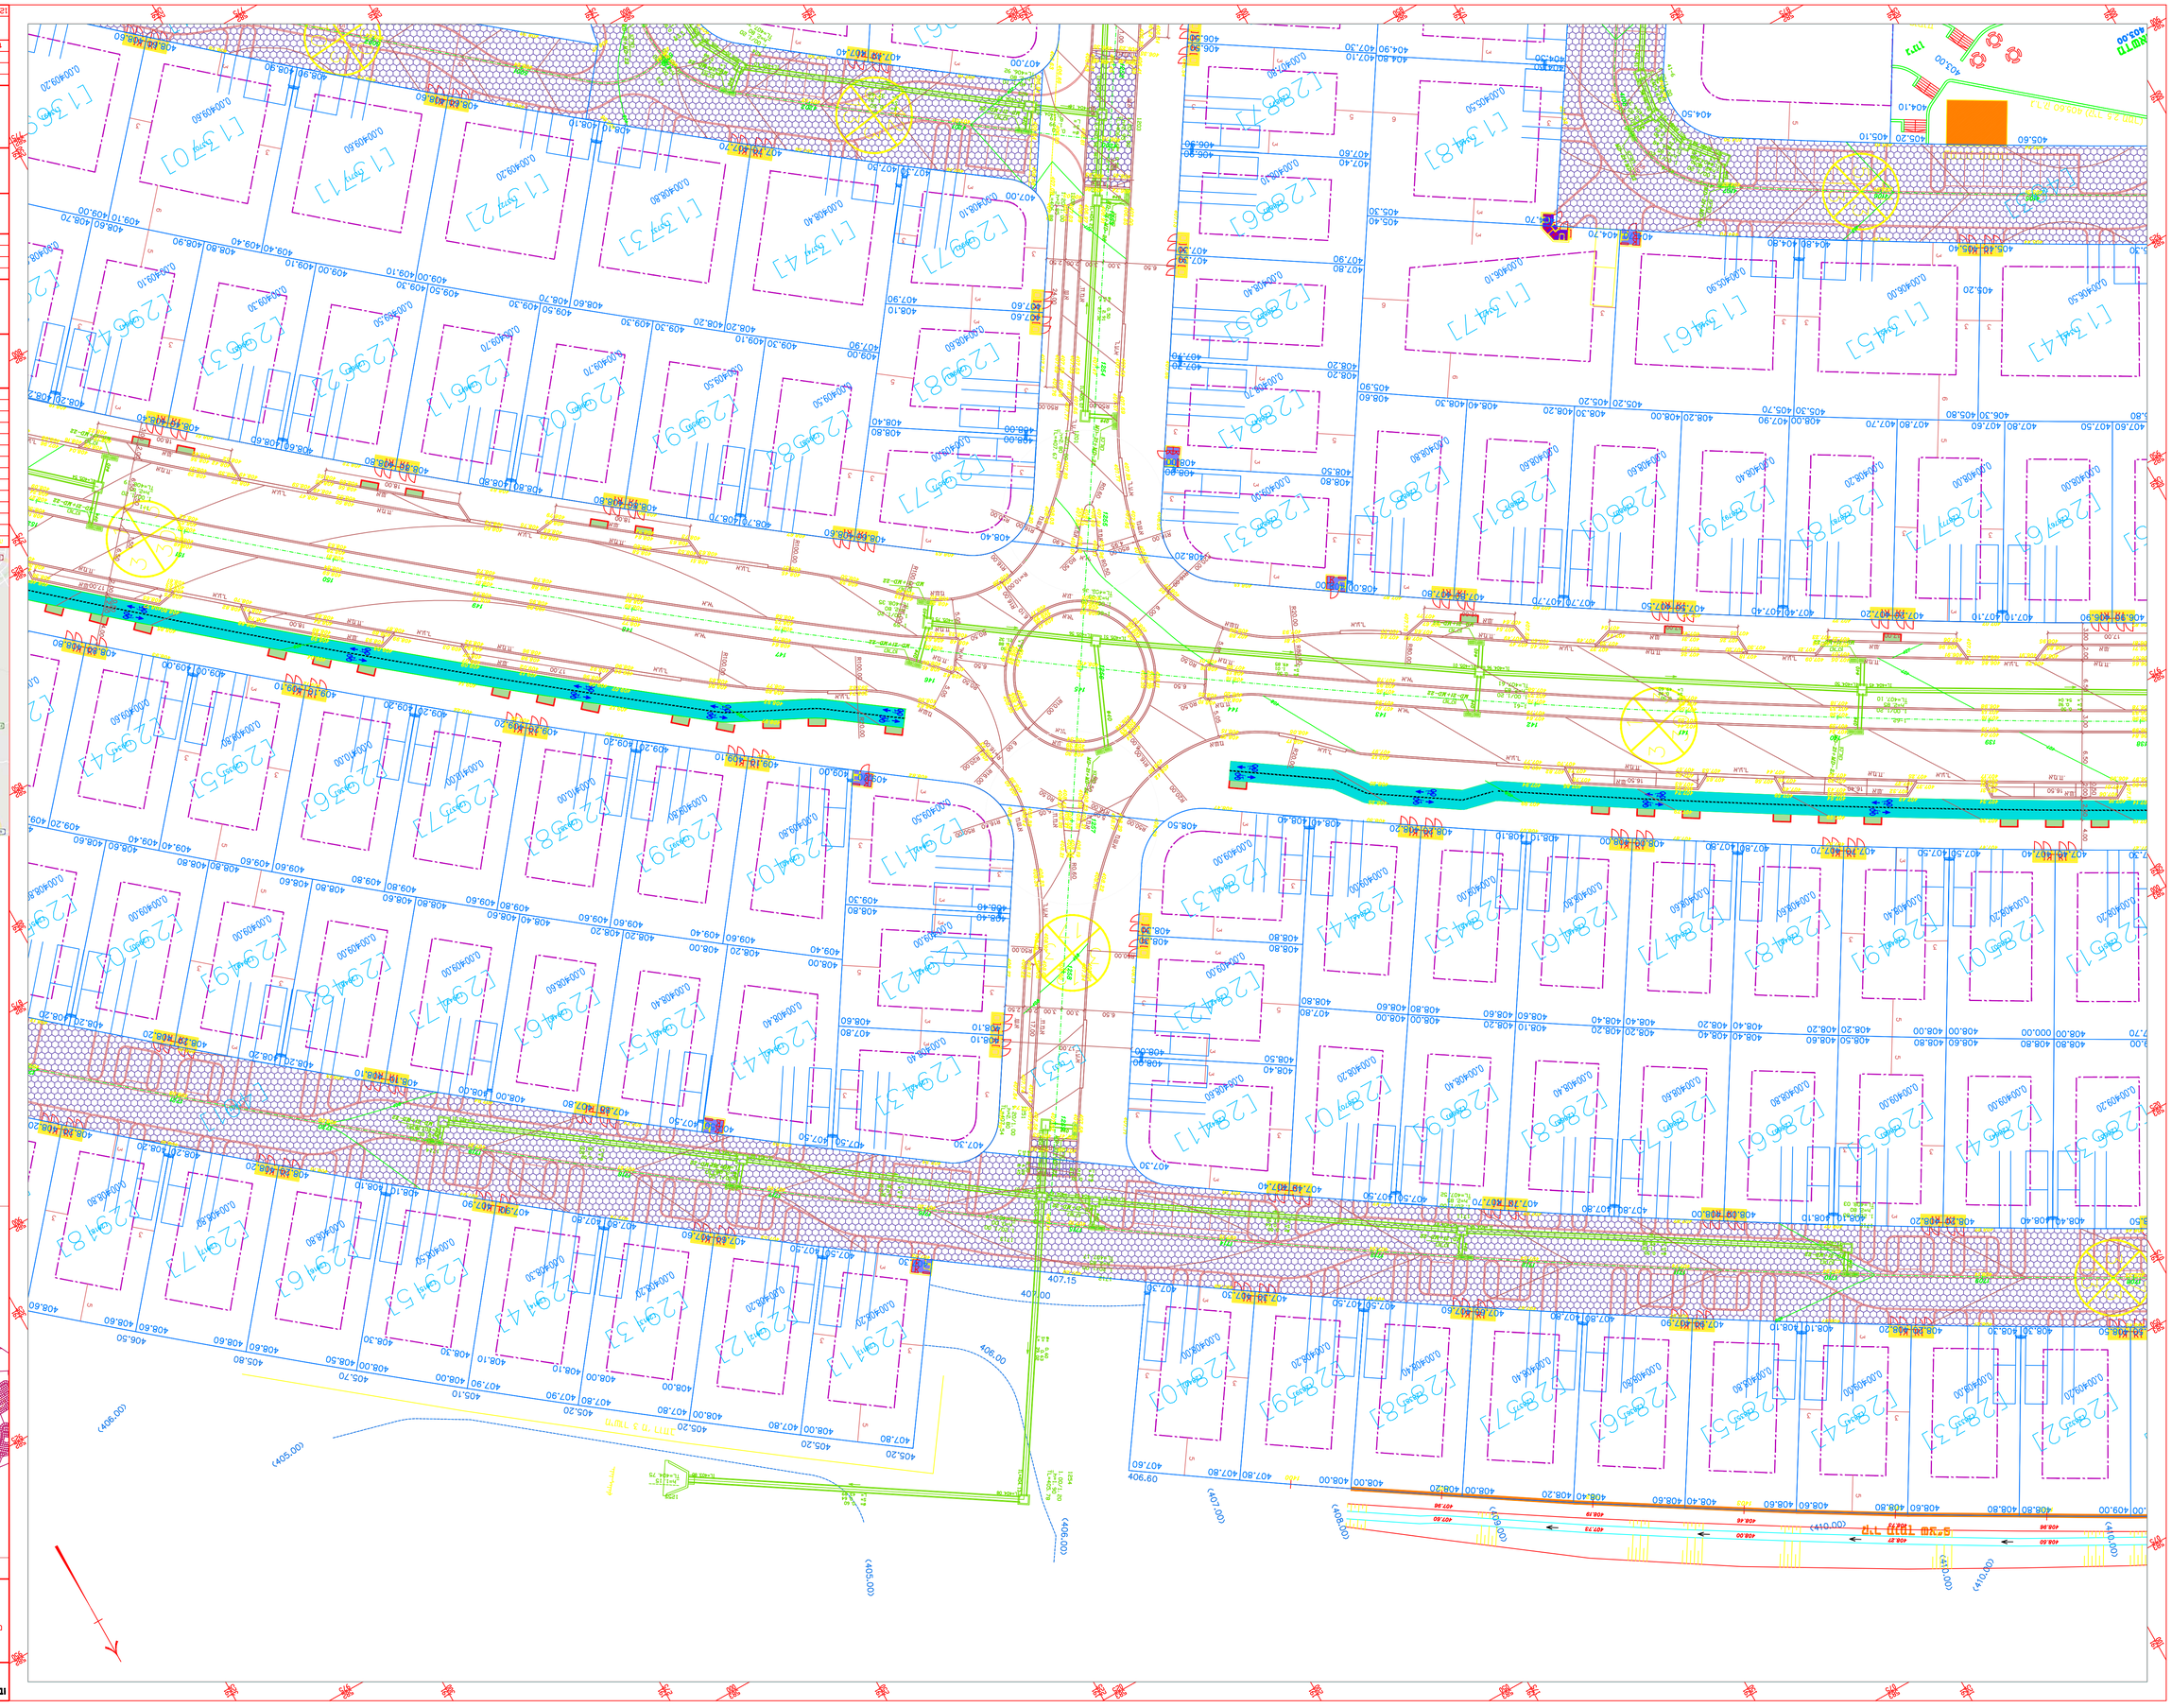
5.750 לוח דרך
מבנה מגורים
מבנה מגורים
מבנה מגורים