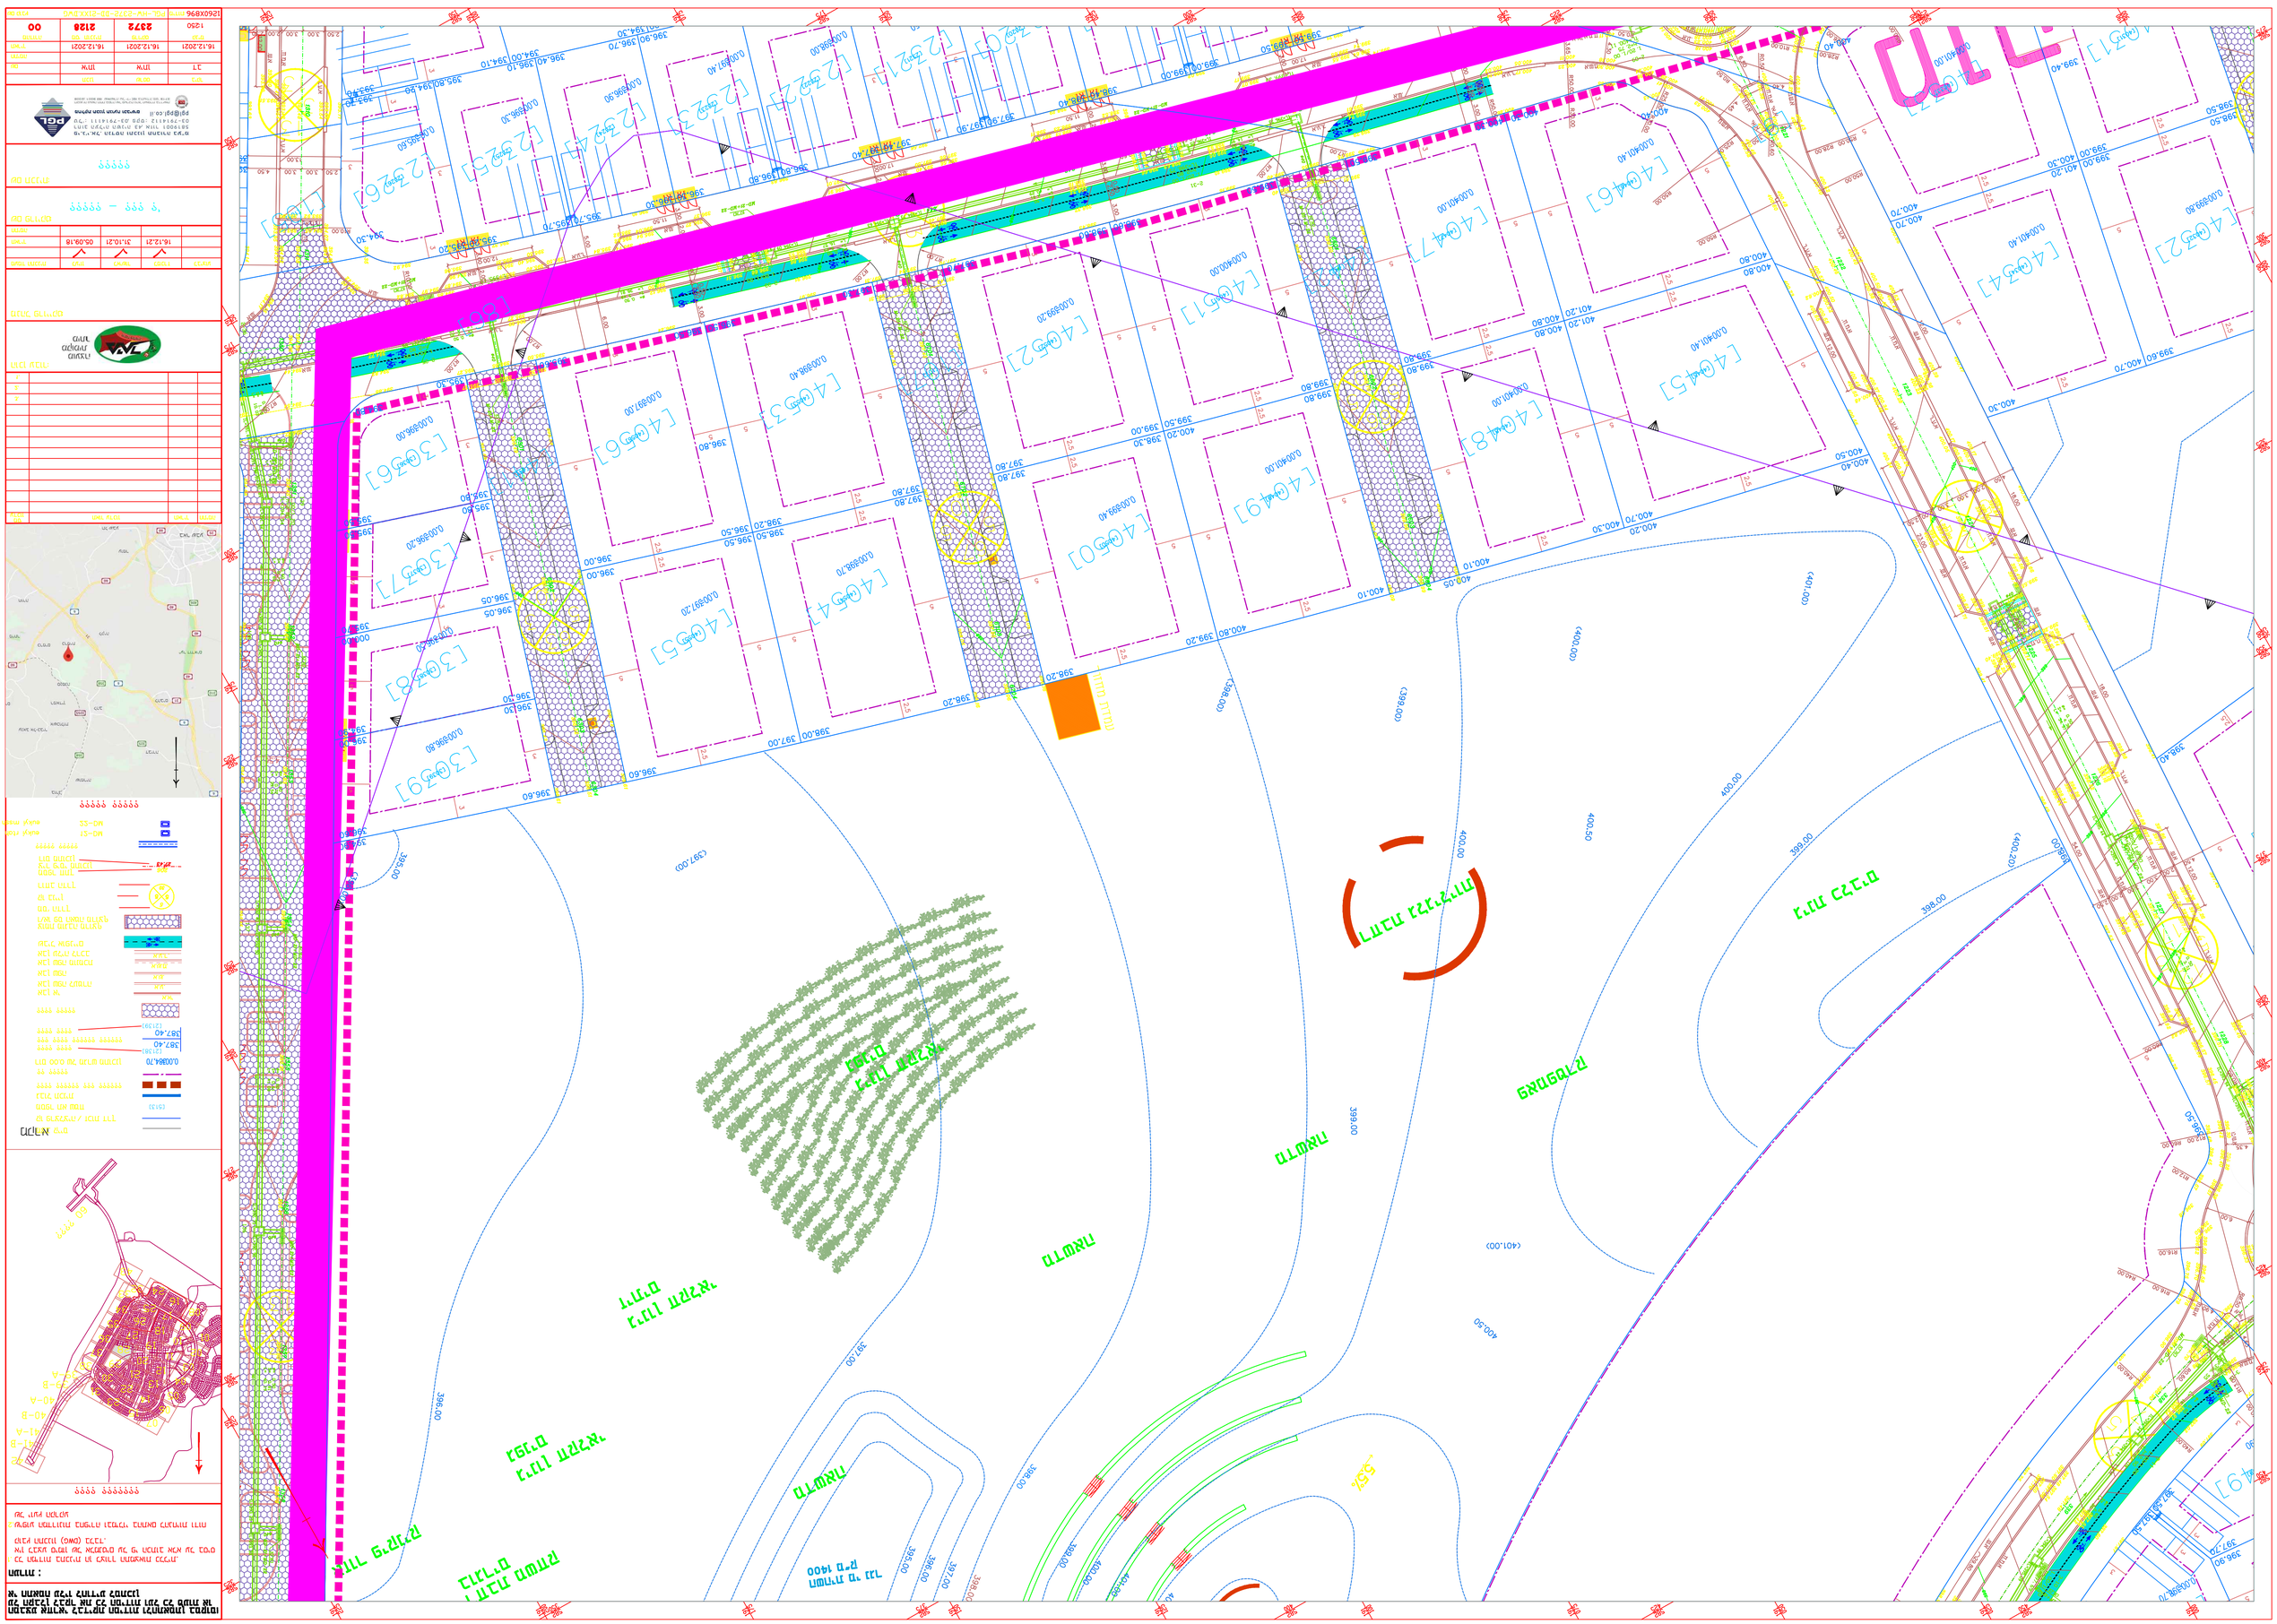
1260X896
1:250
2272
2128
00
16.12.2021
16.12.2021
16.12.2021
JT
JTW
JTW
PGL
בקרת תכנון
מכון הרישוי
רישוי בניה
מצב קיים
מצב מוצע
