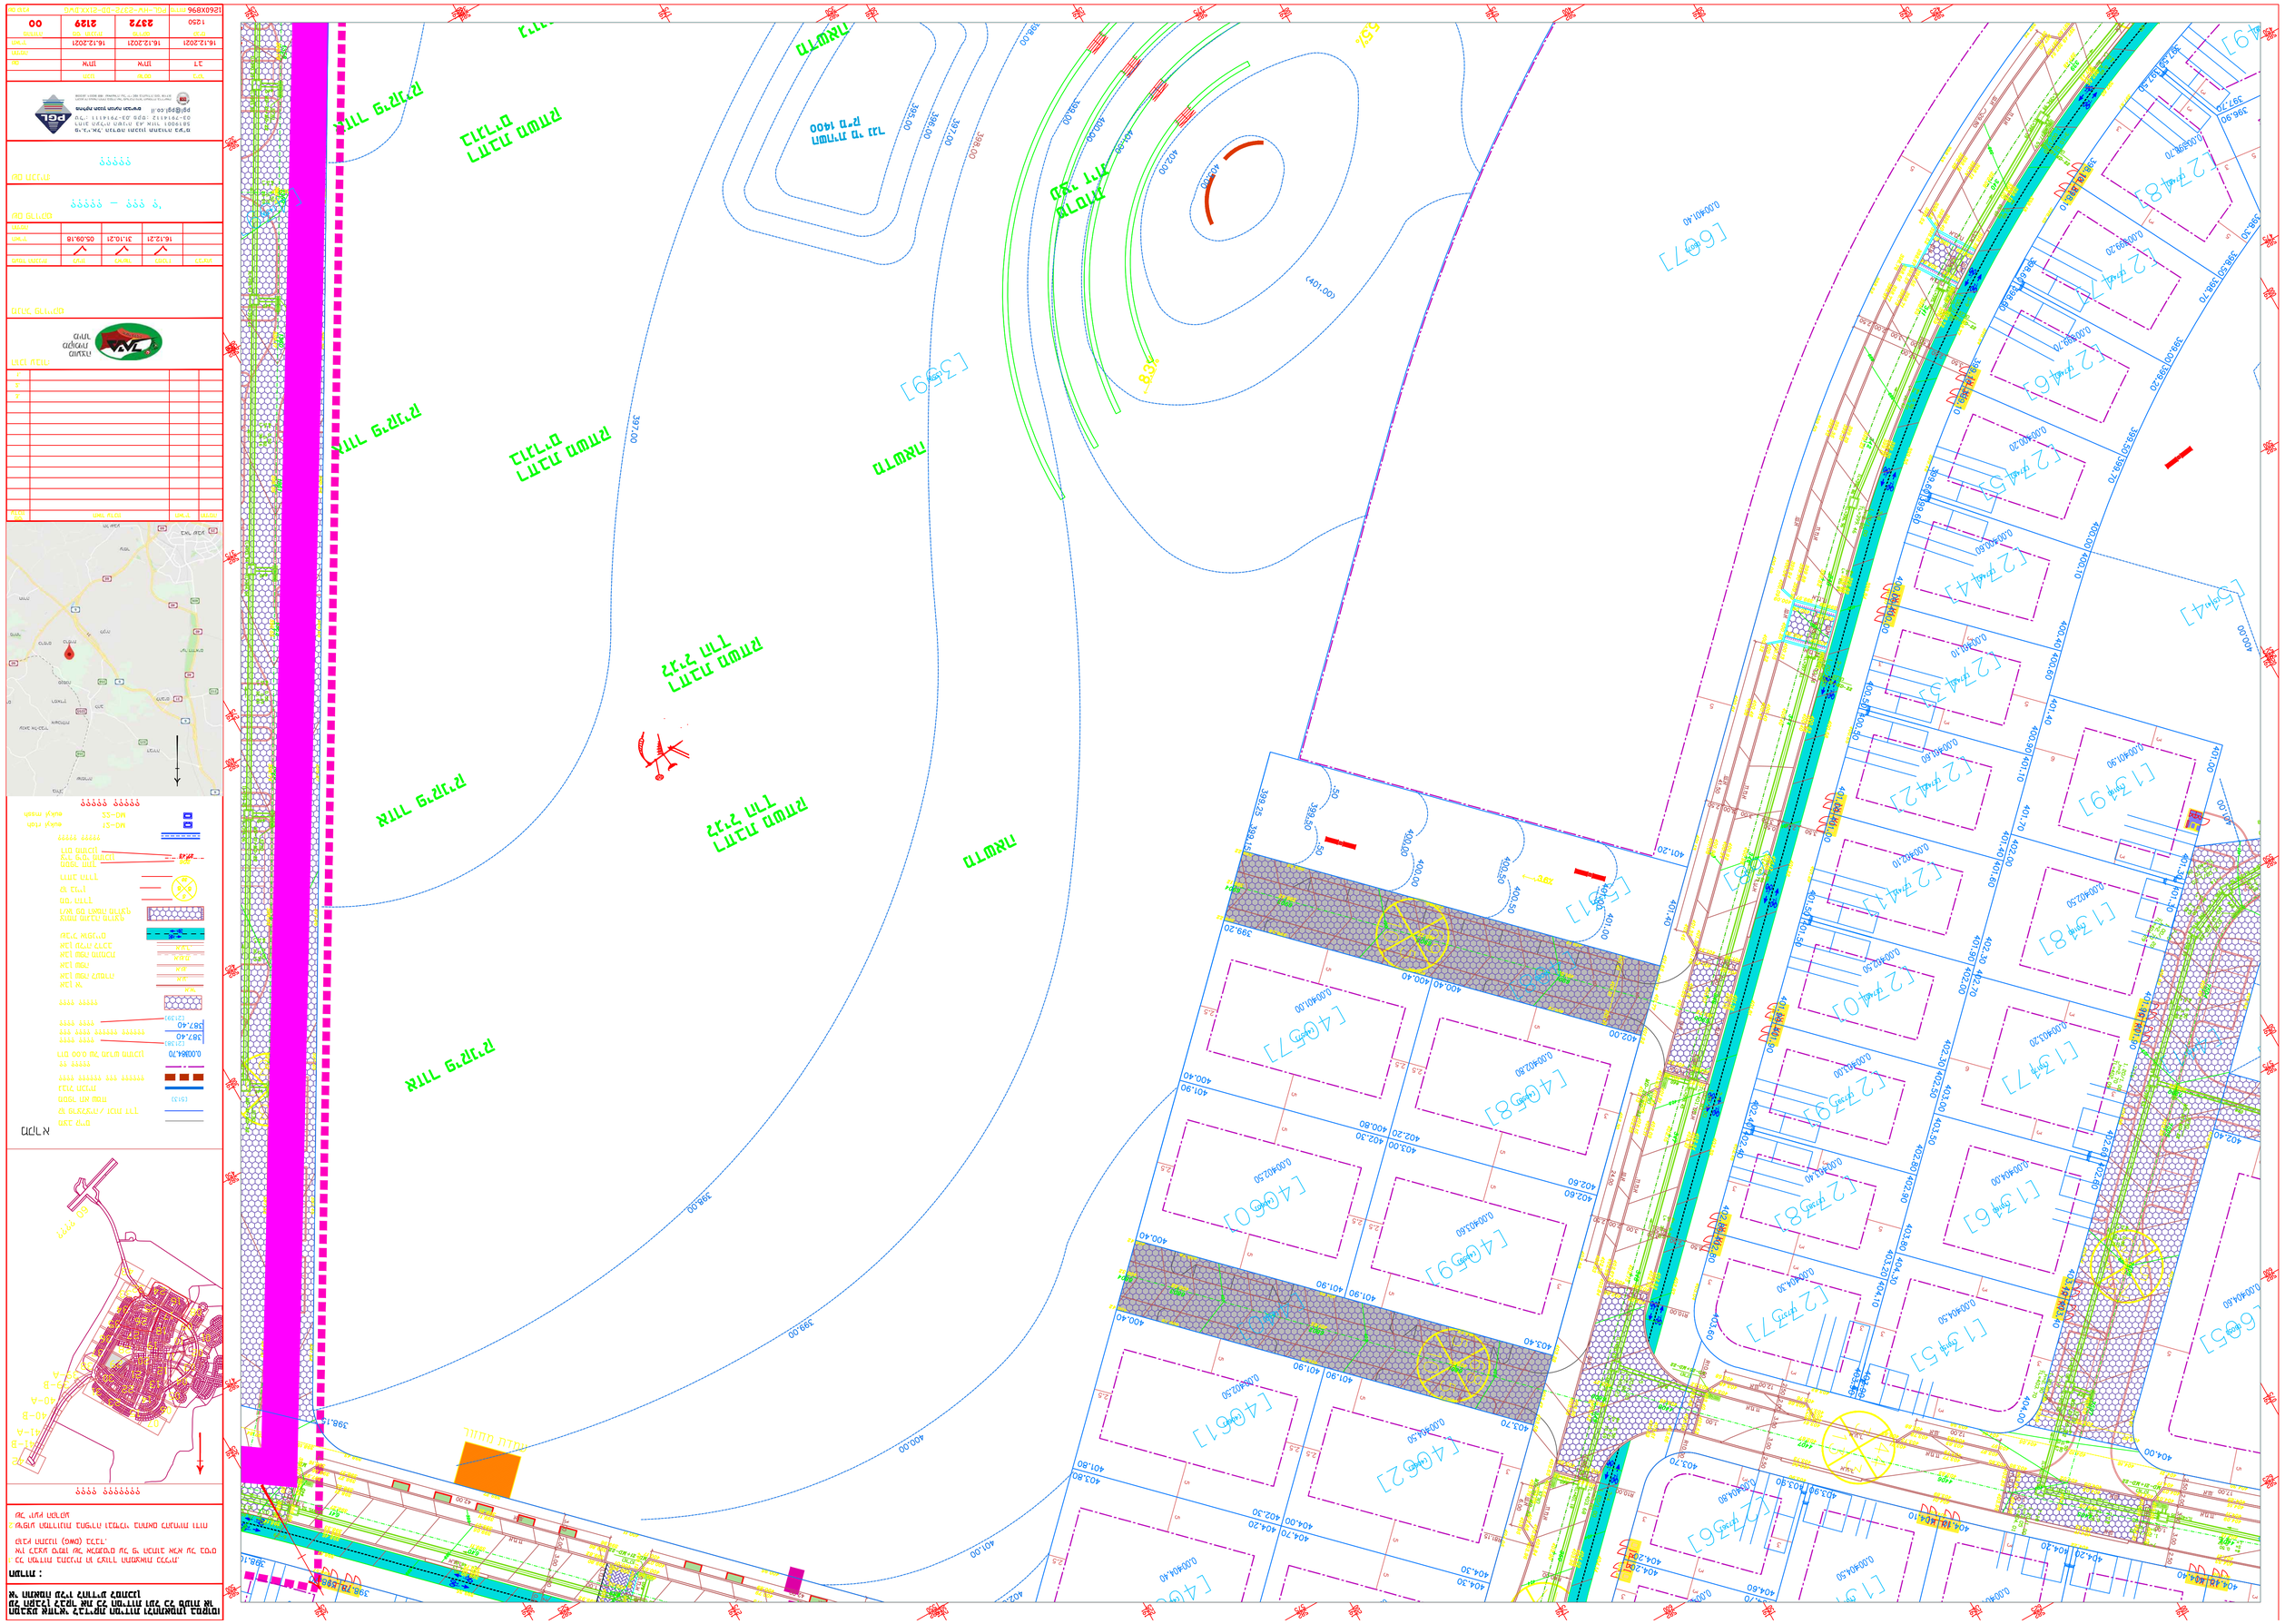
PGL
16.12.2021
2372
2129
00
1250
1860X896
A1
1:250
