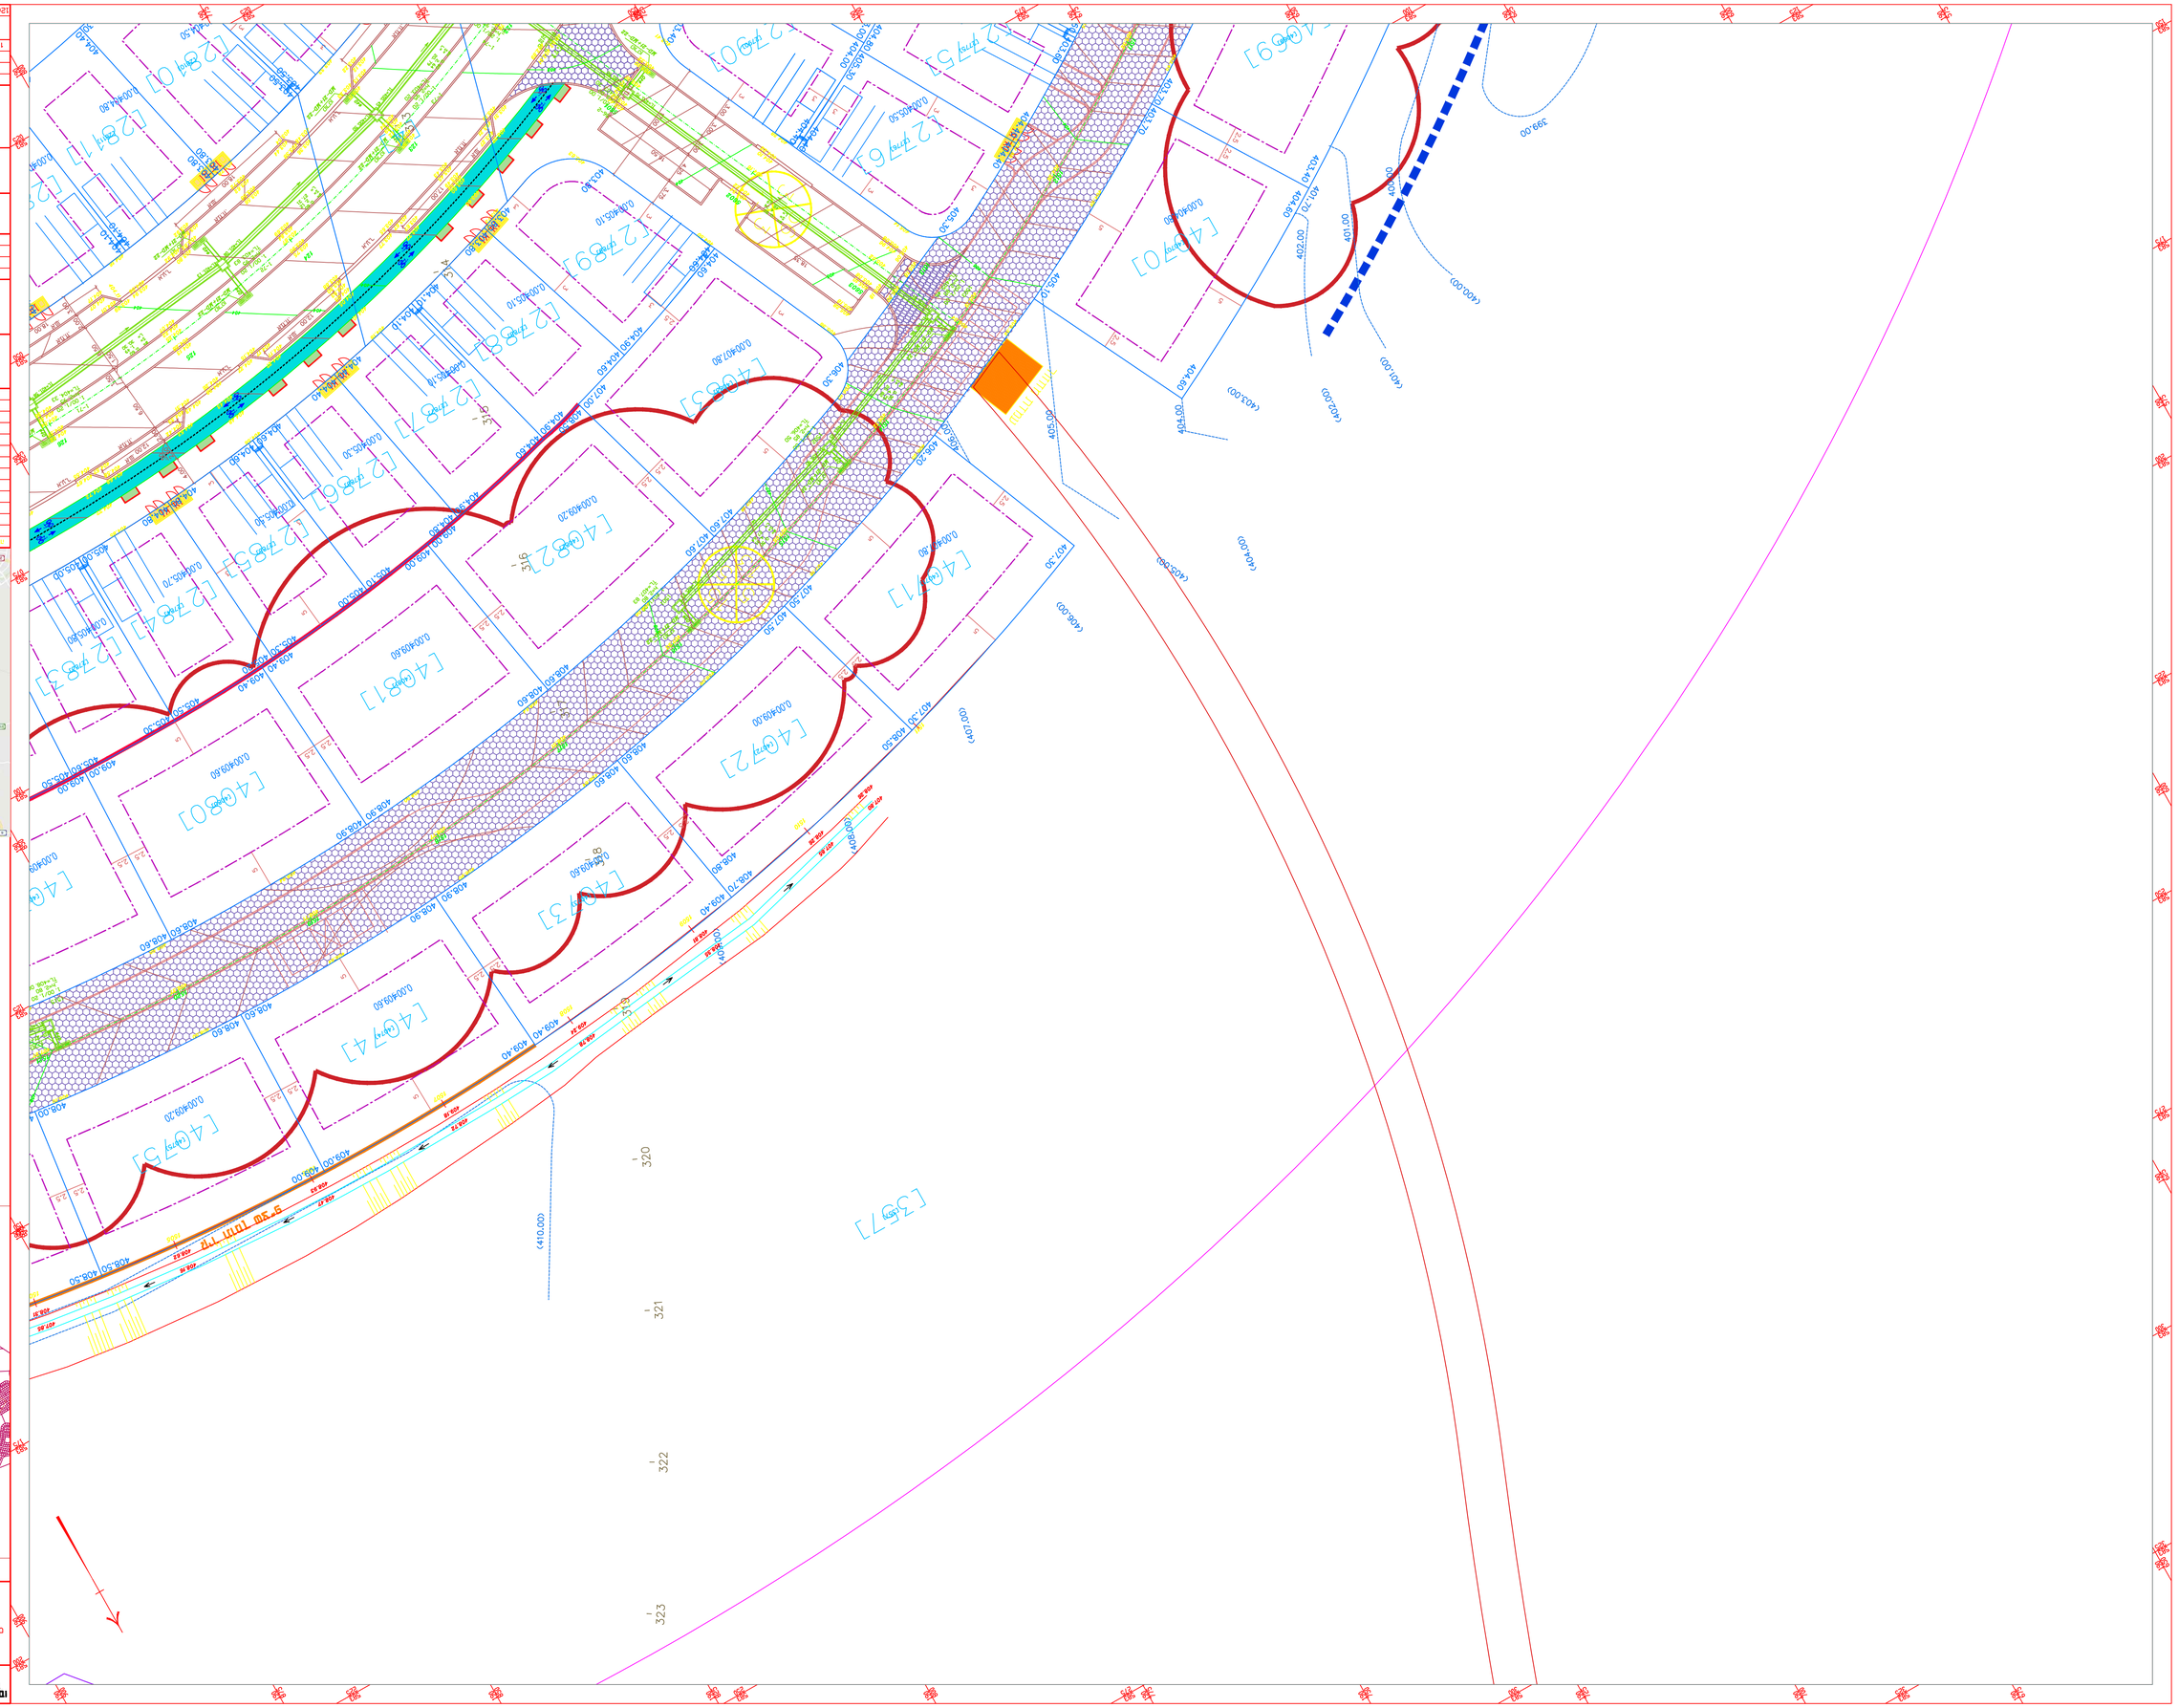

אין לגרוע מדיוק הצורכי
אין למדוד ישרות, אין לבצע מדידות ולהוציא מידות מן הרישום
מערכת אחוזות, הגבולות מוגדרים לצורכי תכנון בלבד
אין לראות בתכנון (סמן) כדבר:
אין בדיקת מבנה זה מהווה מבנה, לא נבדקה אם הם מבנה
כל הפרטים הנכונים לא נבדקו ולא נבדקו

מהות :

אל תוך הפרטים
* הבטון הפלוריטים הנמצאים בתוכנית הנוכחית הנוכחית

מקרא

מגרש	
מגרש מסחר	
מגרש מגורים	
מגרש מגורים	
מגרש מגורים