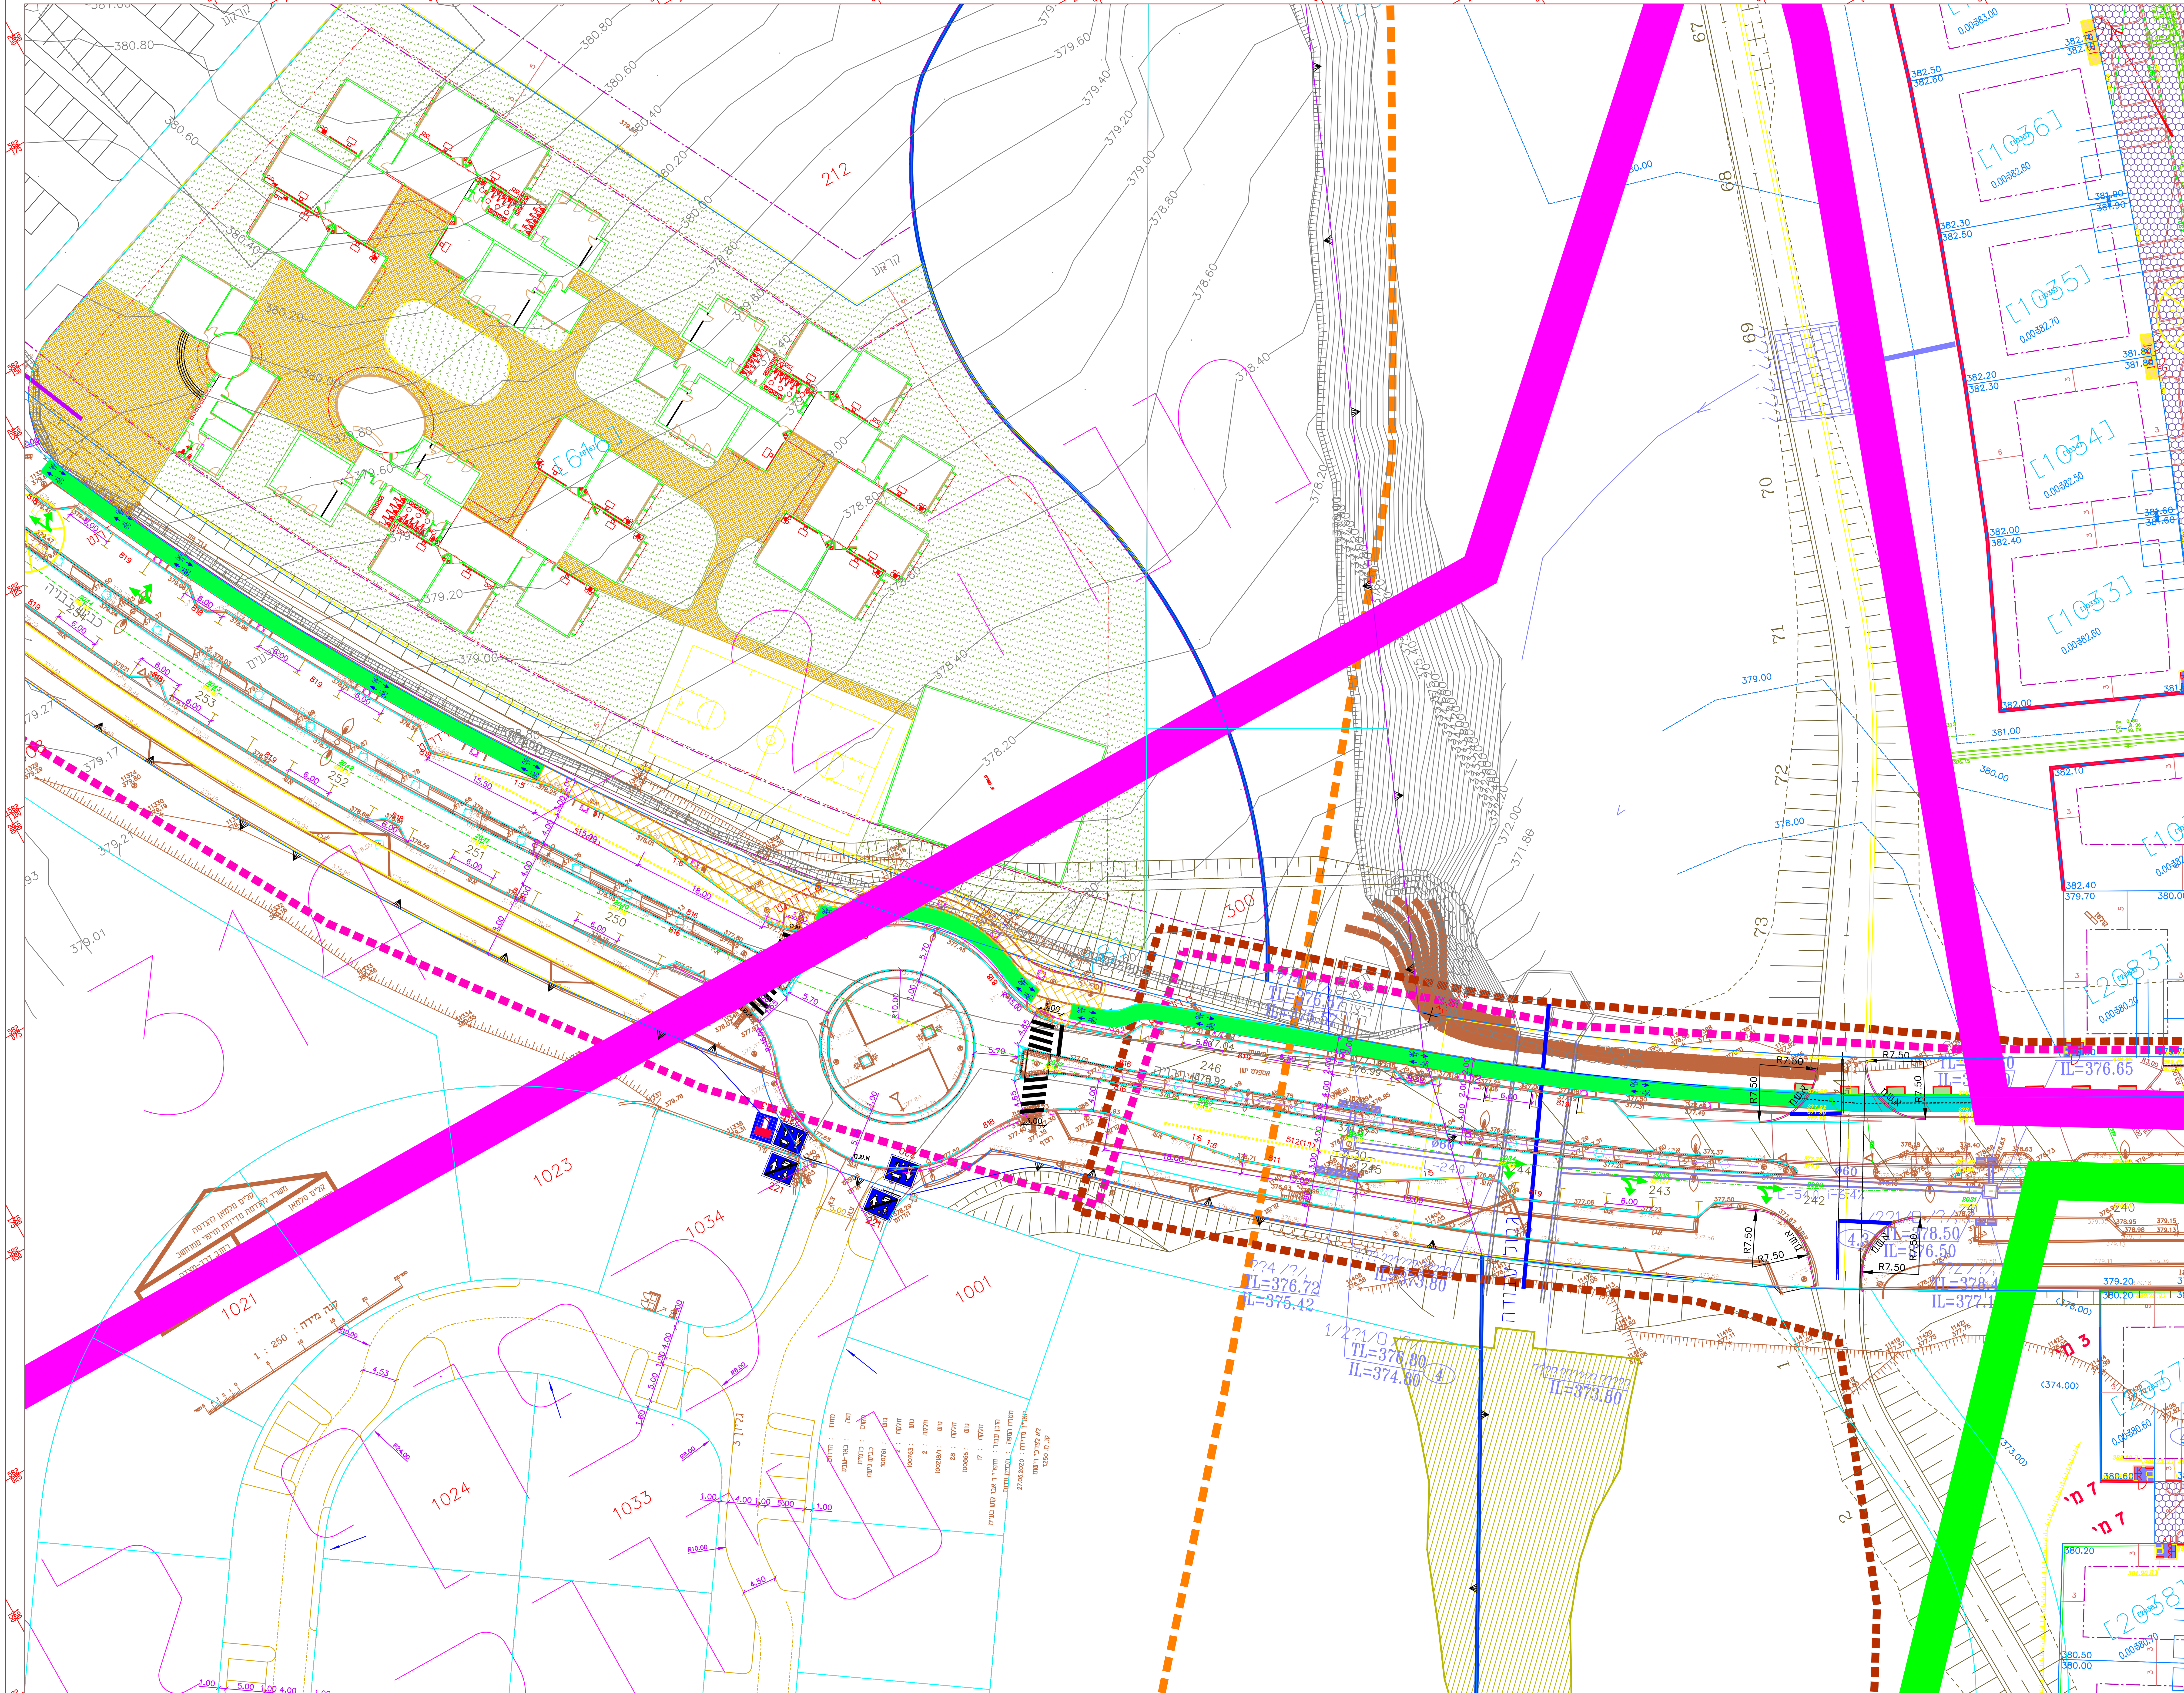

המבצע אחראי לבדיקת המידות ולהתאמתן במקום! על הקבלן לבקר את כל המידות ועל כל טעות או אי התאמה עליו להודיע למתכנן

הערות :

1. כל המידות בתכנית הן לצורך התמצאות כללית. אין לבצע סימון של אלמנטים על פי הכתוב אלא על בסיס קובץ התכנון (DWG) בלבד.
2. שיפוע המדרונות בחפירה ובמילוי בהתאם להנחיות ודוח של יועץ הקרקע

???????? ????

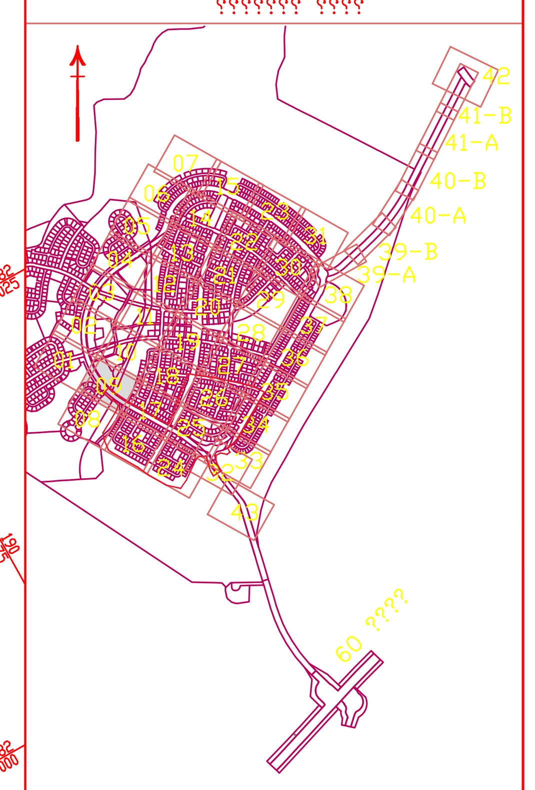

מקרא

- מצב קיים
- קו פרצלציה / זכות דרך
- מספר תא שטח [513]
- גבול תכנית
- ?????? ??? ?????? ????
- ?? ?????
- רום 0.00 של מגרש מתוכנן 0.00384.70
- ???? ???? [2138] 387.40
- ?????? ?????? ???? ???
- ???? ???? [2139] 387.40
- ????? ????
- אבן אי
- אבן שפה לעמרה
- אבן שפה
- אבן שפה מונמכת
- אבן עליה לרכב
- שביל אופניים
- צומת מוגבה מרוצף ו/או פס האטה מרוצף
- מס' הדרך
- קו בניין
- רוחב הדרך
- מספר חתך
- ציר פיסי מתוכנן
- רום מתוכנן
- ????? ?????
- MO-21 eukyi rtoh
- MO-22 eukyi mash

?????? ??????

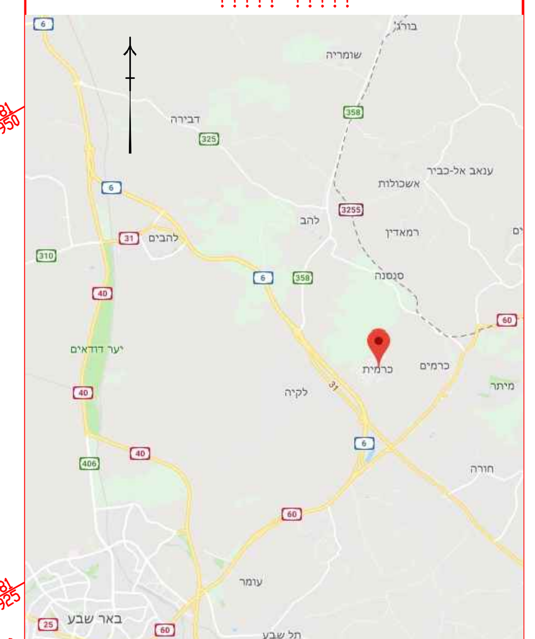

מס' עדכון	תאור עדכון	תאריך	חתימה
1.	עידכון תכנון ניקוז	03.04.22	איתן
2.			
3.			

הוכן עבור:

מועצה מקומית מיתר

מנהל פרוייקט:

מעמד התכנית	לעיון	לאישור	למכרז	לביצוע
תאריך				03.04.22
חתימה				

שם פרויקט:

'? ??? – ?????

שם תכנית:

?????

פי.ג'י.אל. הנדסה ותכנון תחבורה בע"מ
רחוב העליה השניה 43, אזור 5819001
טל': 03-7914111 ,פקס: 03-7914112
pgl@pgl.co.il
מחלקת תכנון תנועה וכבישים

	תכנן	שרטט	ביקר
שם	איתן	איתן	דב
חתימה			
תאריך	03.04.2022	03.04.2022	03.04.2022

מהדורה	מס' תכנית	פרויקט	קנ"מ
01	2109	2372	1:250

מידות 1260X896 — שם קובץ PGL-HW-2372-DD-21XX.DWG