


נספח פירווד נרפי  
לתכנית מס' 15/102/10/8  
מיתר - שכי כלניות  
קניס 1500 גליון 7-900  
אריז 12.07.10

ג. כחלון  
מ. יריב  
מ. סגל  
0011137

ג. כחלון  
מ. יריב  
מ. סגל  
0011137

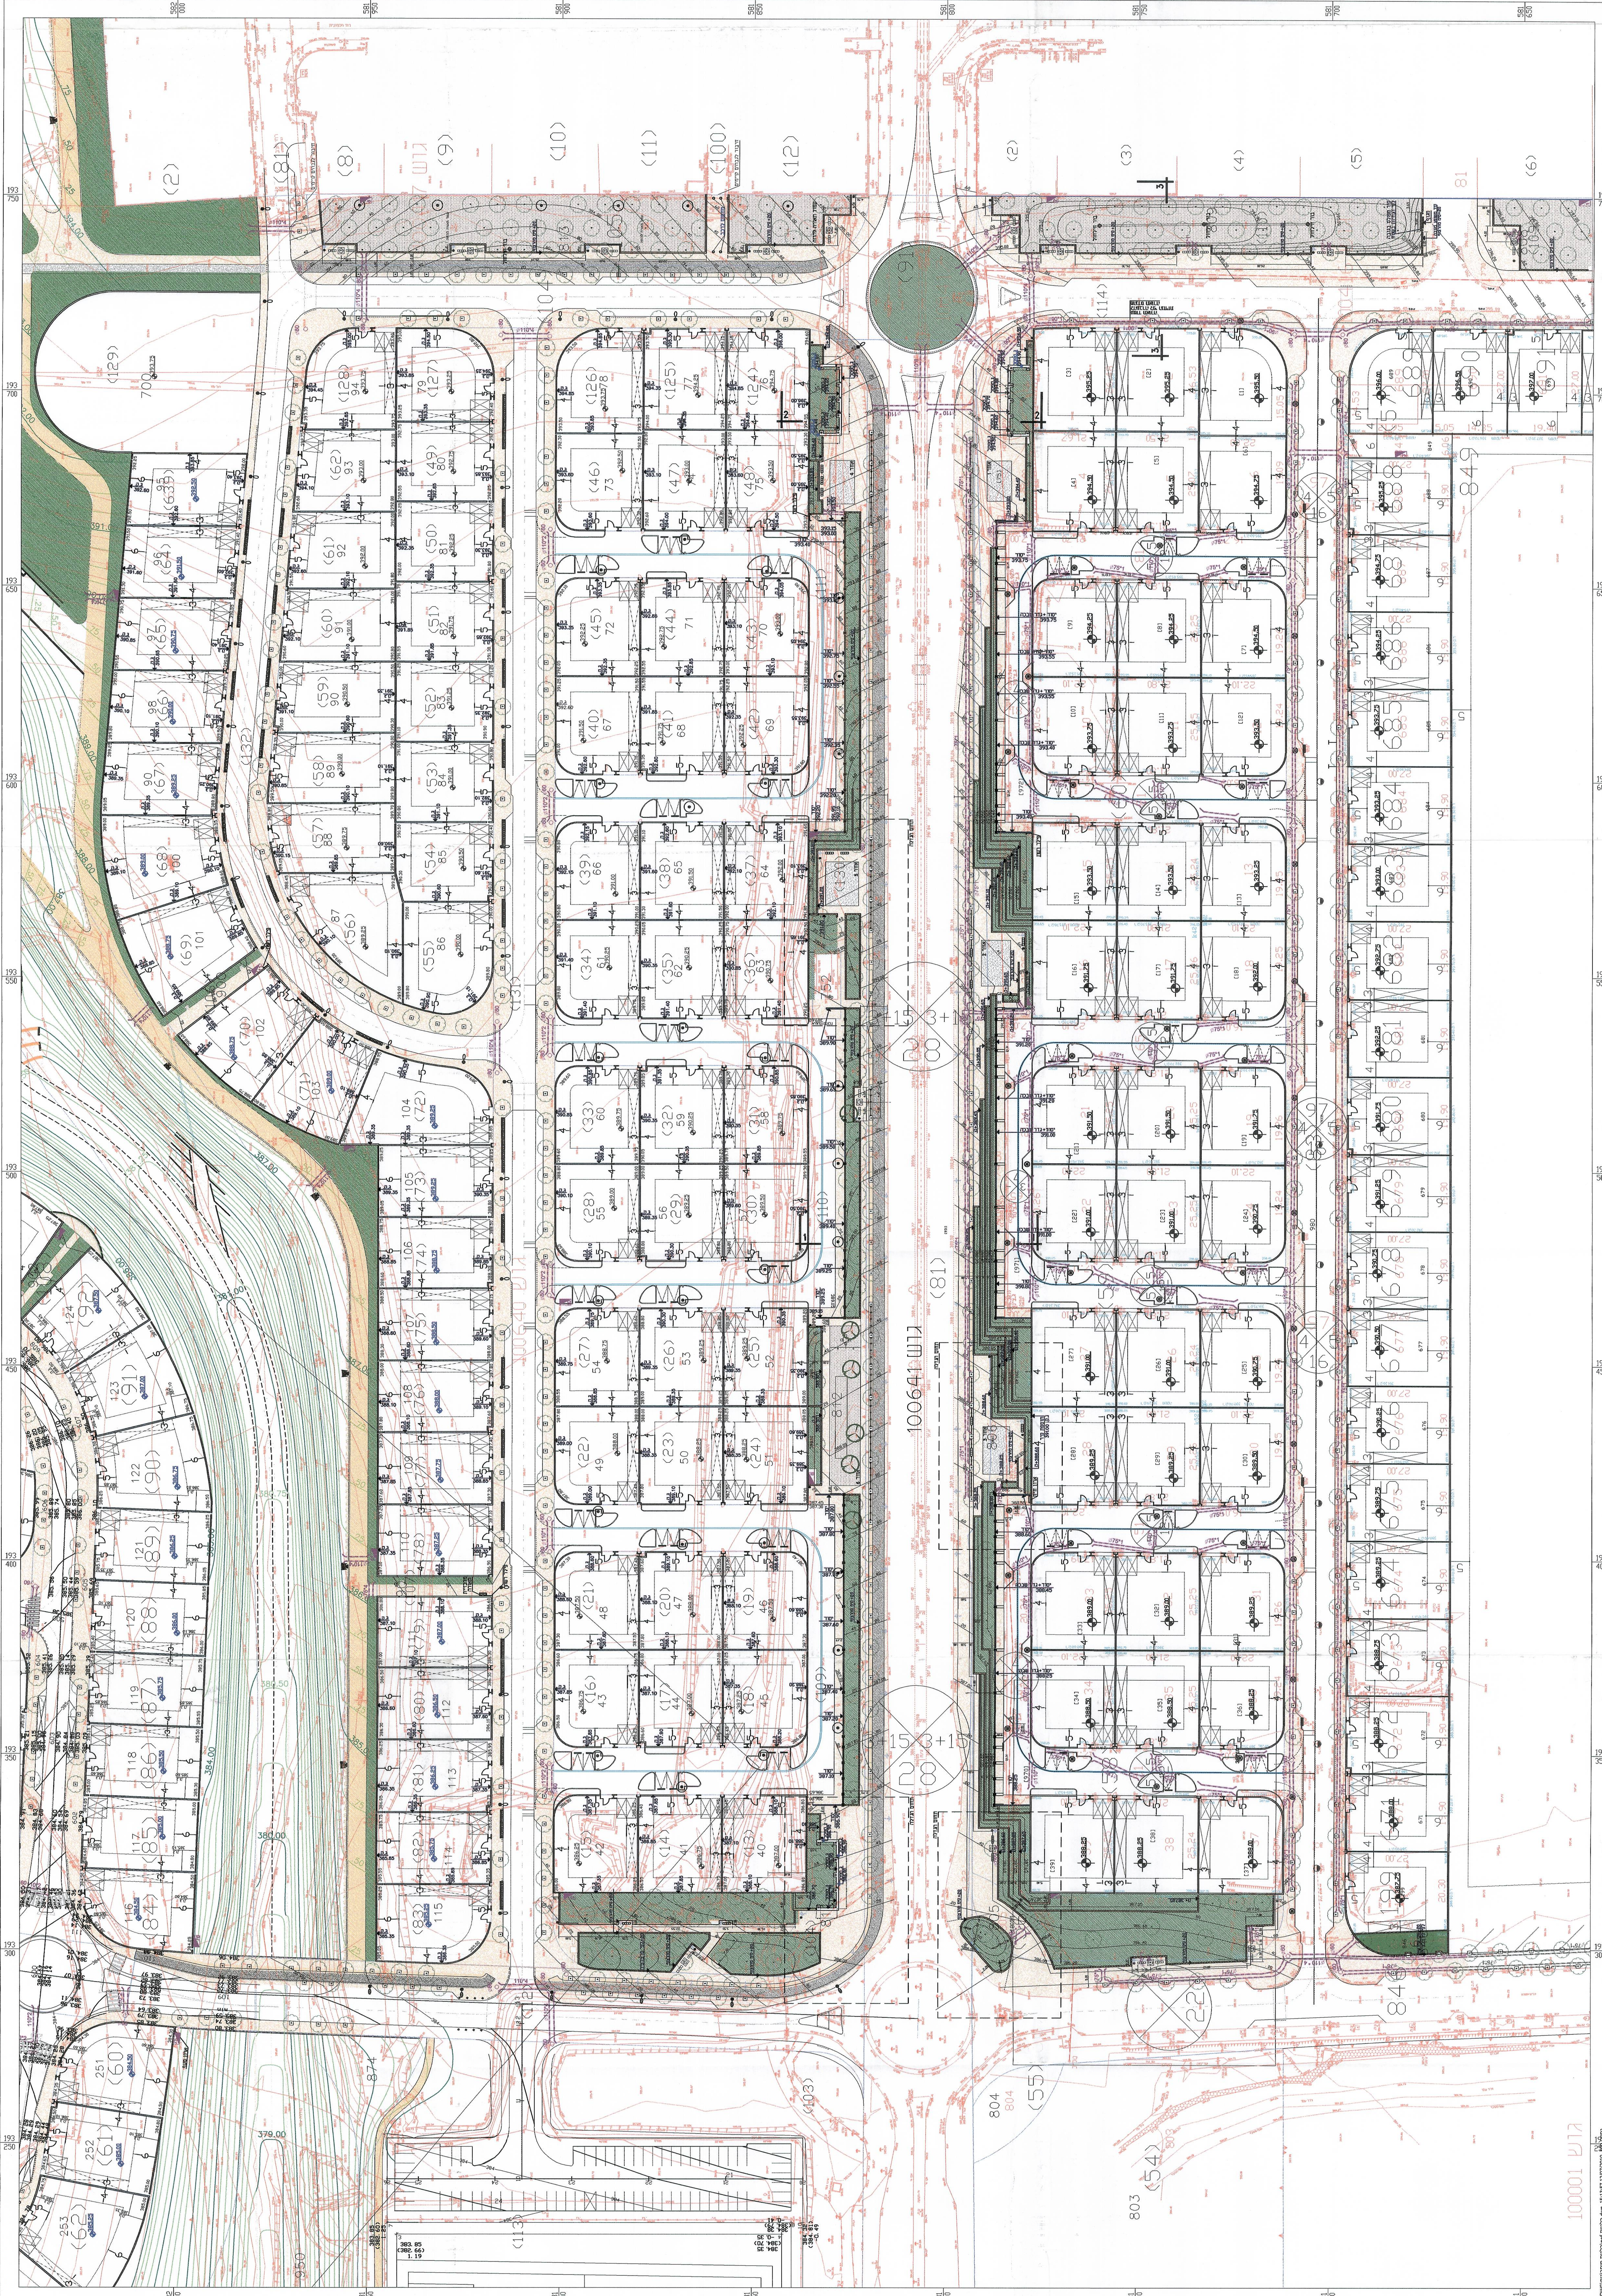

100001:1  
100001:1